

ООО Стандарт - Энерго

Автостоянка закрытого доксового типа для хранения
автомобилей

в п. Мамакан ул.Красноармейская,15

Альбом чертежей стадии *П*

5/2016-AP


Иркутск 2016г.

Инв.№подл.	
Подпись и дата	
Взам.инв.№	

Инв.№подл.	Подпись и дата	Взам.инв.№
------------	----------------	------------

						5/2016-AP			
						Автостоянка закрытого боксового типа для хранения автомобилей			
Изм.	Кол.у	Лист	№ док	Подп.	Дата				
Разработал		Смирнова О.Н				П.Мамакан ул.Красноармейская,15	Стадия	Лист	Листов
Проверил		Горьков А.В.					П		
						Состав проекта. Общие данные.	000 Стандарт - Энерго		

Планировочная схема участка.
М 1:500.

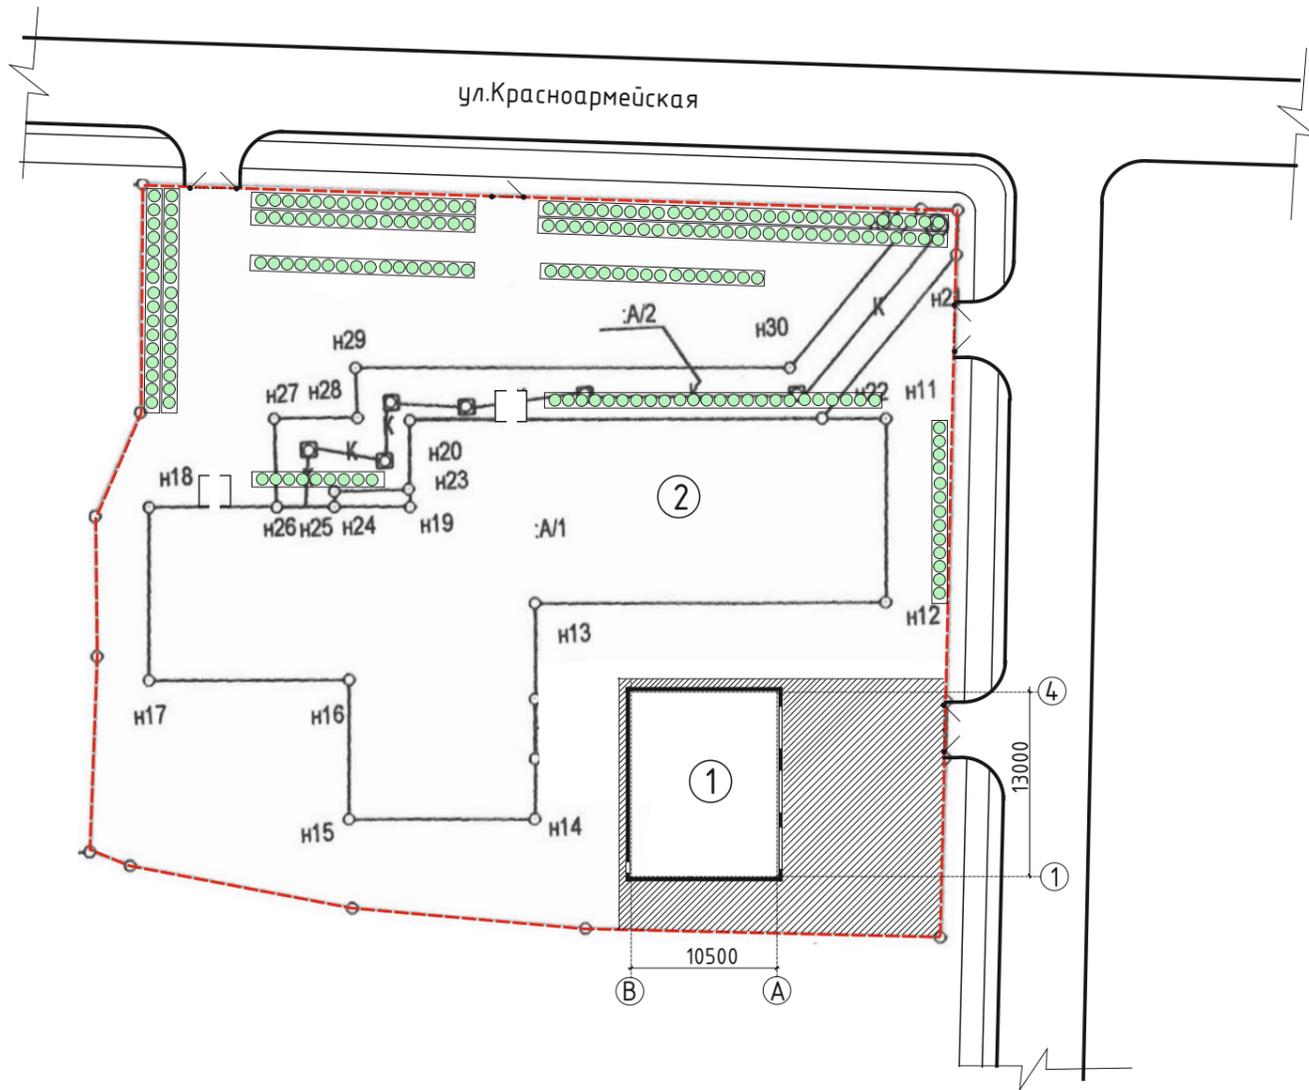

Условные изображения

ОБОЗНАЧЕНИЕ	НАИМЕНОВАНИЕ	ПРИМЕЧАНИЕ
①	Проектируемое здание	
②	Существующее здание	
---	Границы участка	
⊙	Озеленение, газоны	
▨	Бетонное покрытие	

ВЕДОМОСТЬ ЗДАНИЙ И СООРУЖЕНИЙ

№ ПО ПЛАНУ	ОБОЗНАЧЕНИЕ ТИПОВОГО ПРОЕКТА	ЭТАЖНОСТЬ	КОЛИЧЕСТВО		ПЛОЩАДЬ, м2				СТРОИТ. ОБЪЕМ м3		
			ЗДАНИЙ	КВАРТИР	ЗАСТРОЙКИ		ОБЩАЯ ПРИВ. ИЛИ РАБОЧАЯ		ЗДАНИЯ	ВСЕГО	
					ЗДАНИЯ	ВСЕГО	ЗДАНИЯ	ВСЕГО			
1	Автостоянка закрытого боксового типа для хранения автомобилей	1	1			150,96	150,96				
2	Сущ. здание	1	1			843,0	843,0				


Итого: 1008,75

БАЛАНС ТЕРРИТОРИИ УЧАСТКА ЗАСТРОЙКИ

№ п/п	Территории	Ед. изм.	Существующее положение	Проектное положение
	Территории участка			
	всего	га	0,3014	0,3014
	В том числе			
	Площадь подошвы застройки	га		0,0190
	Приобъектная территория			
	всего	га		
	В том числе:			
1	Территория зеленых насаждений с площадками и местами отдыха			
2	Автостоянки	шт.		
3	Проезды к зданию	га		
4	Прочие территории			

Взам. инв. №
Подпись и дата
Инв. № подл.


						5/2016-ГП		
						Автостоянка закрытого боксового типа для хранения автомобилей		
Изм.	Кол. у	Лист	№ док	Подп.	Дата			
Разработал	Смирнова О.Н.					П.Мамакан		Стадия
Проверил	Горьков А.В.					ул.Красноармейская, 15		Лист
						Планировочная схема участка. М 1:500.		Листов
						000 Стандарт - Энерго		

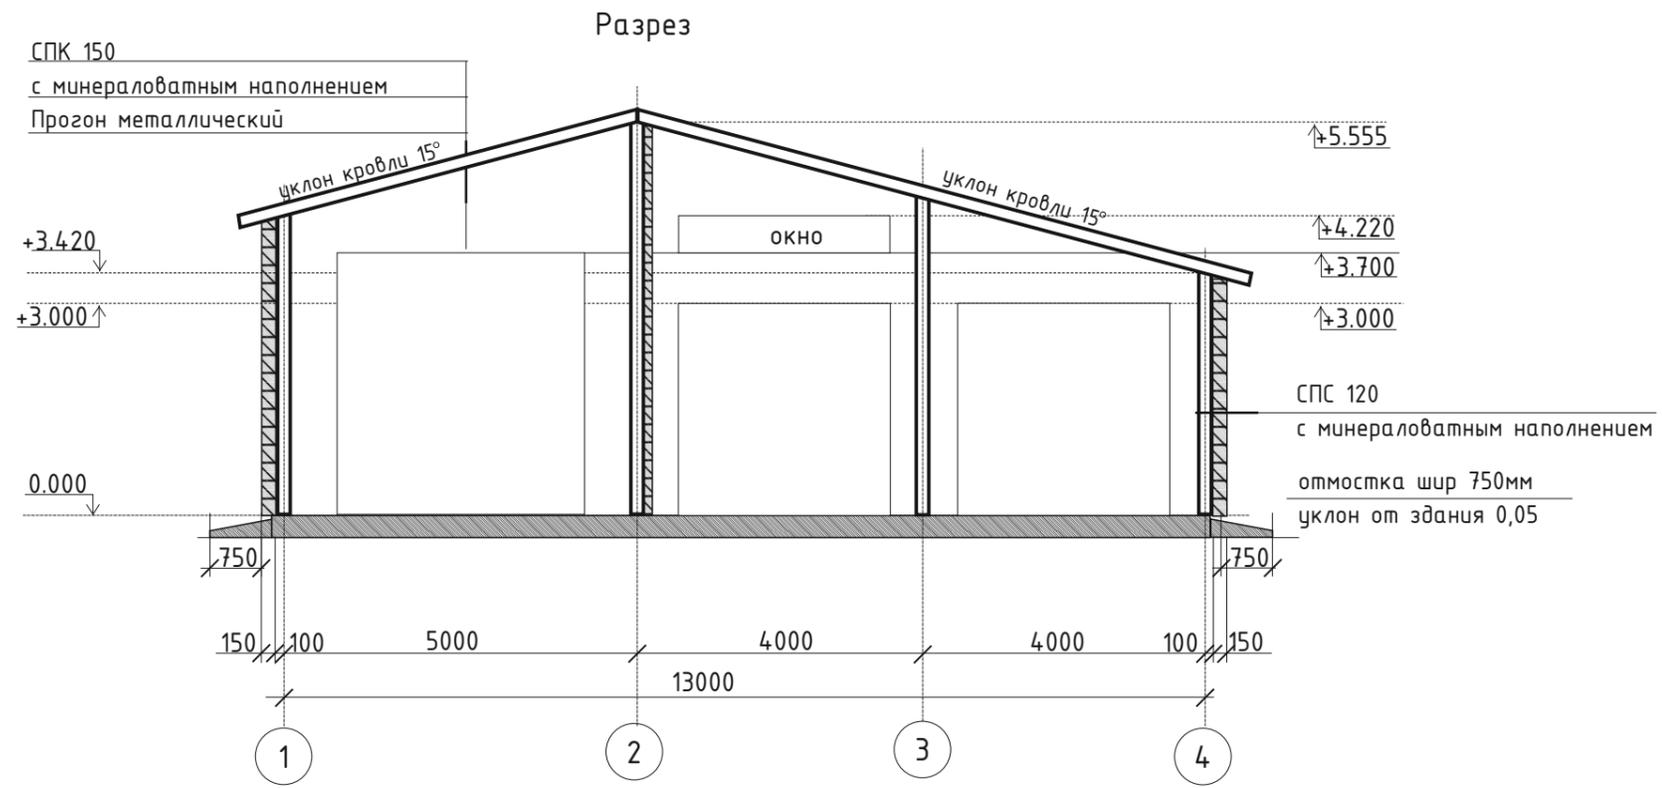

Инв.№подл.	Подпись и дата	Взам.инв.№
------------	----------------	------------

						5/2016-AP		
						Автостоянка закрытого боксового типа для хранения автомобилей		
Изм.	Кол.ч	Лист	№ док	Подп.	Дата			
Разработал	Смирнова О.Н.					П.Мамакан ул.Красноармейская,15		Стадия
Проверил	Горьков А.В.							Лист
						Разрез.		Листов
						000 Стандарт - Энерго		


План кровли

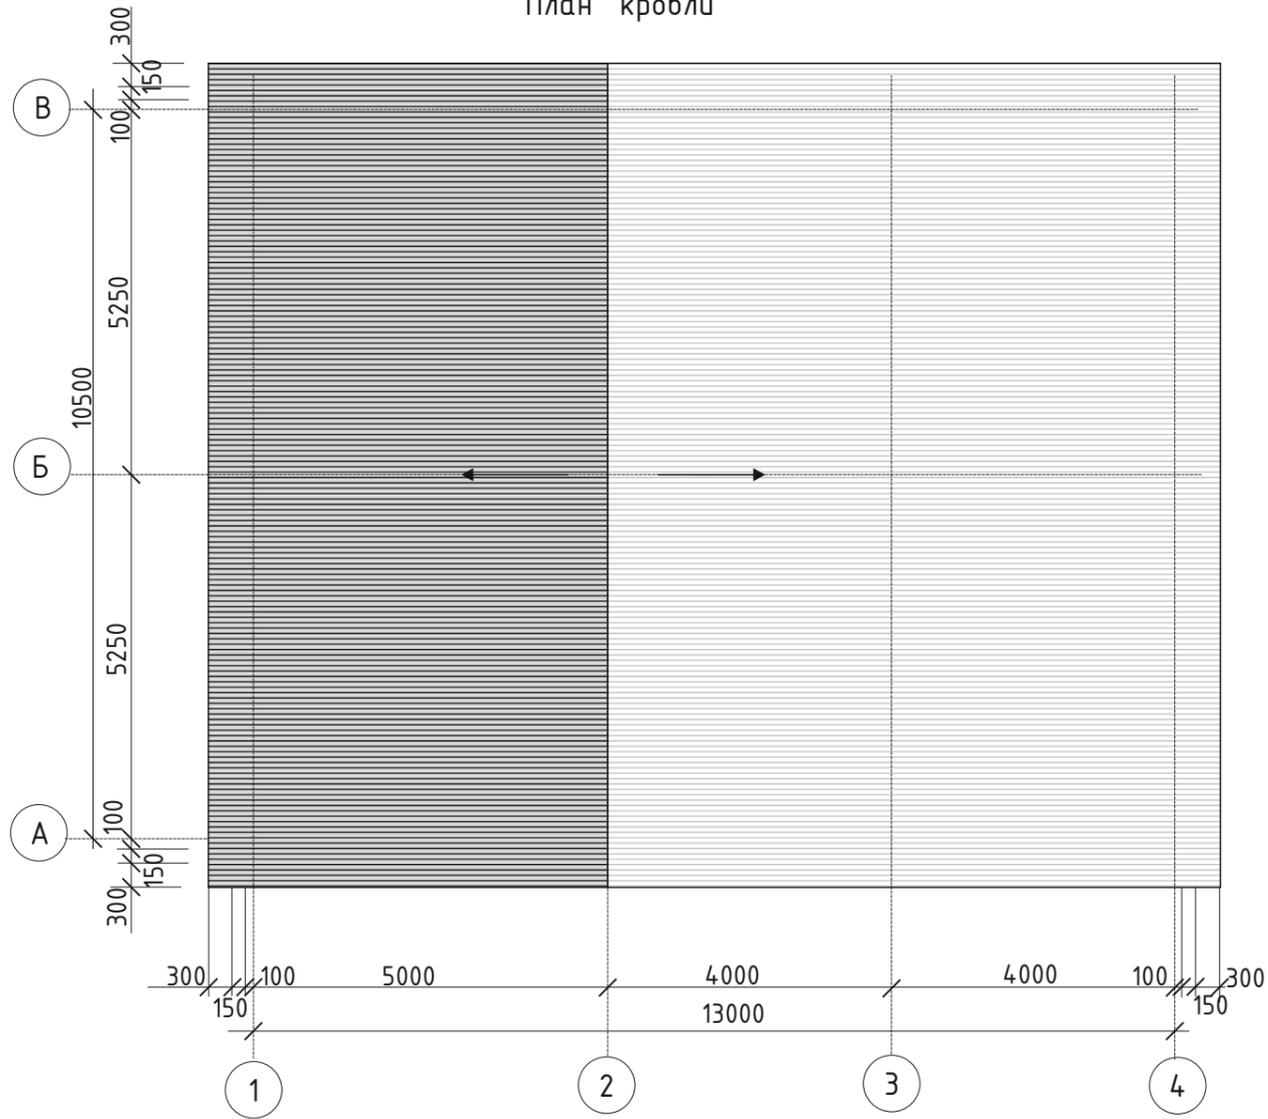


Инв.№подл.	Подпись и дата	Взам.инв.№
------------	----------------	------------

						5/2016-AP			
						Автостоянка закрытого боксового типа для хранения автомобилей			
Изм.	Кол. у	Лист	№ док	Подп.	Дата		Стадия	Лист	Листов
Разработал						П.Мамакан ул.Красноармейская,15	П		
Проверил									
						План кровли	000 Стандарт - Энерго		

Фасад 1 - 4

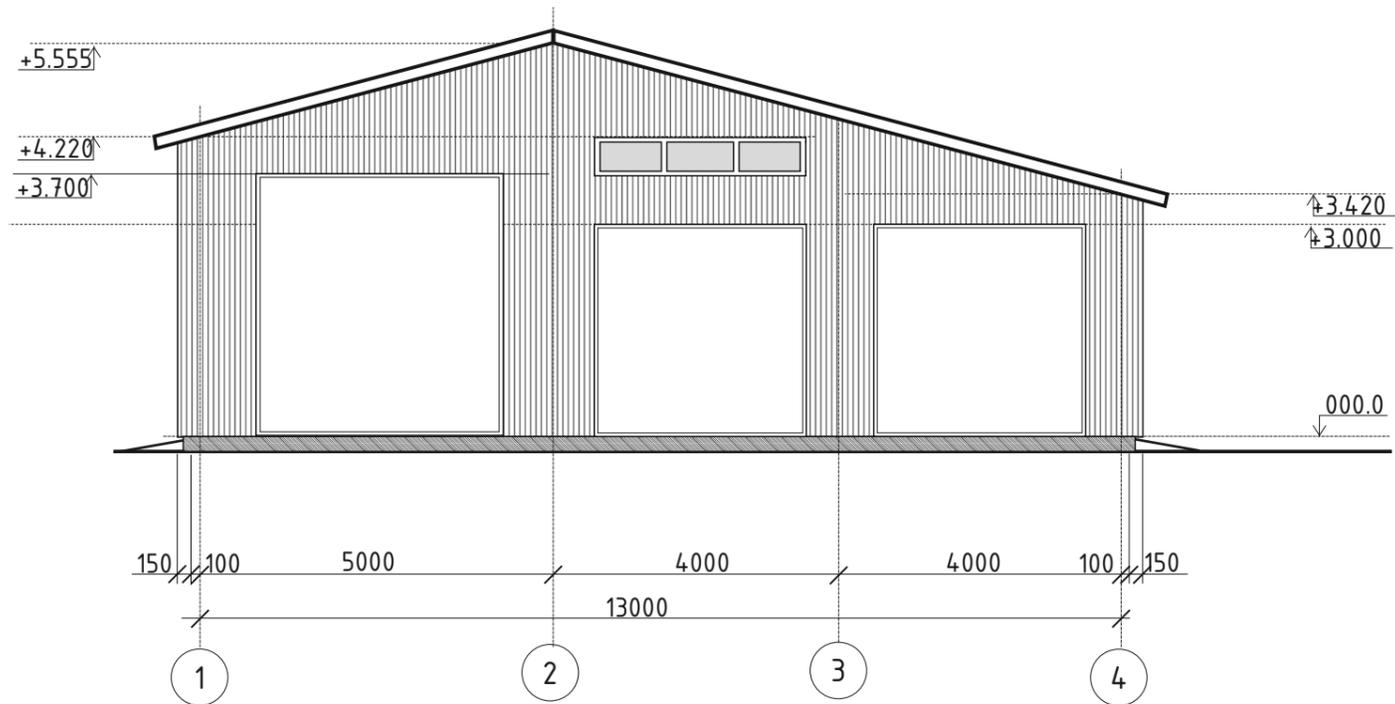


Фасад 4 - 1

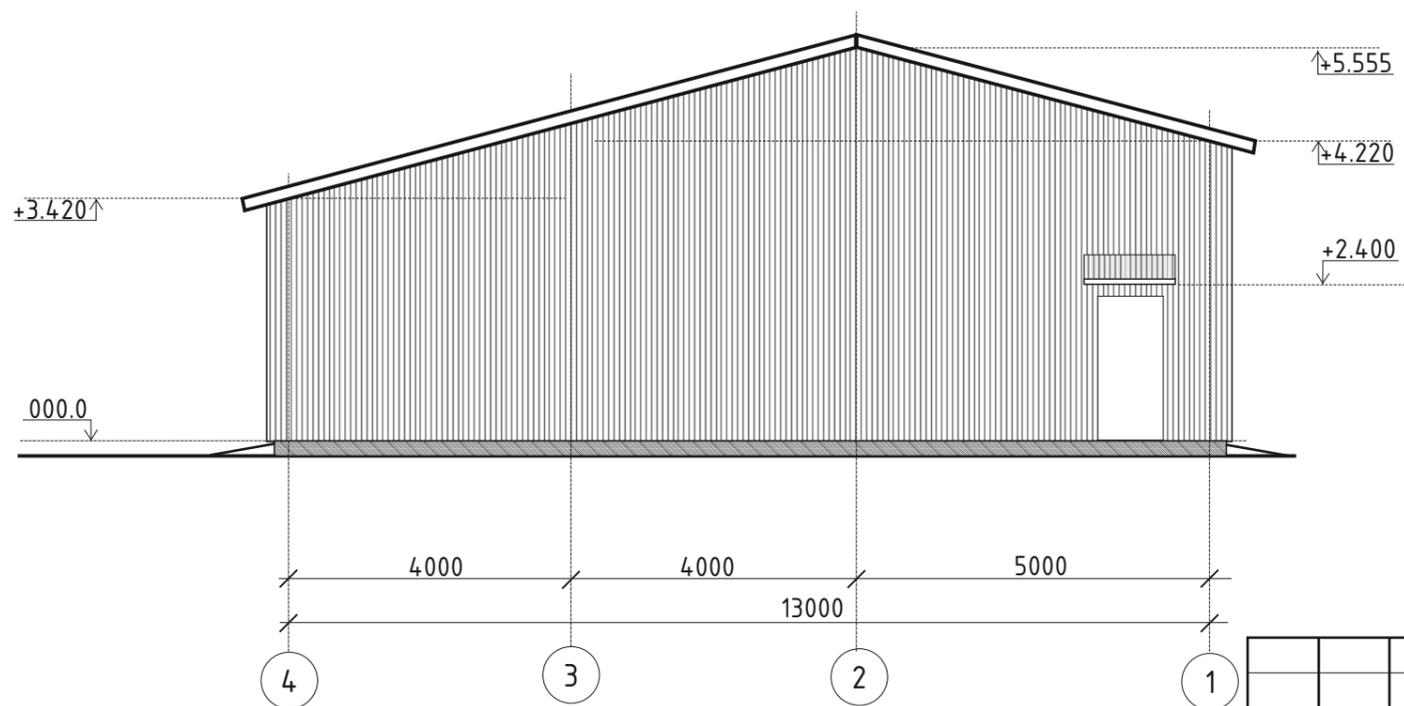


Взам.инв.№
 Подпись и дата
 Инв.№подл.

						5/2016-AP			
						Автостоянка закрытого боксового типа для хранения автомобилей			
Изм.	Кол. у	Лист	№ док	Подп.	Дата	П.Мамакан ул.Красноармейская,15	Стадия	Лист	Листов
Разработал	Смирнова О.Н.						П		
Проверил	Горьков А.В.					Фасад 1-4. Фасад 4-1.	000 Стандарт - Энерго		

Фасад А - В

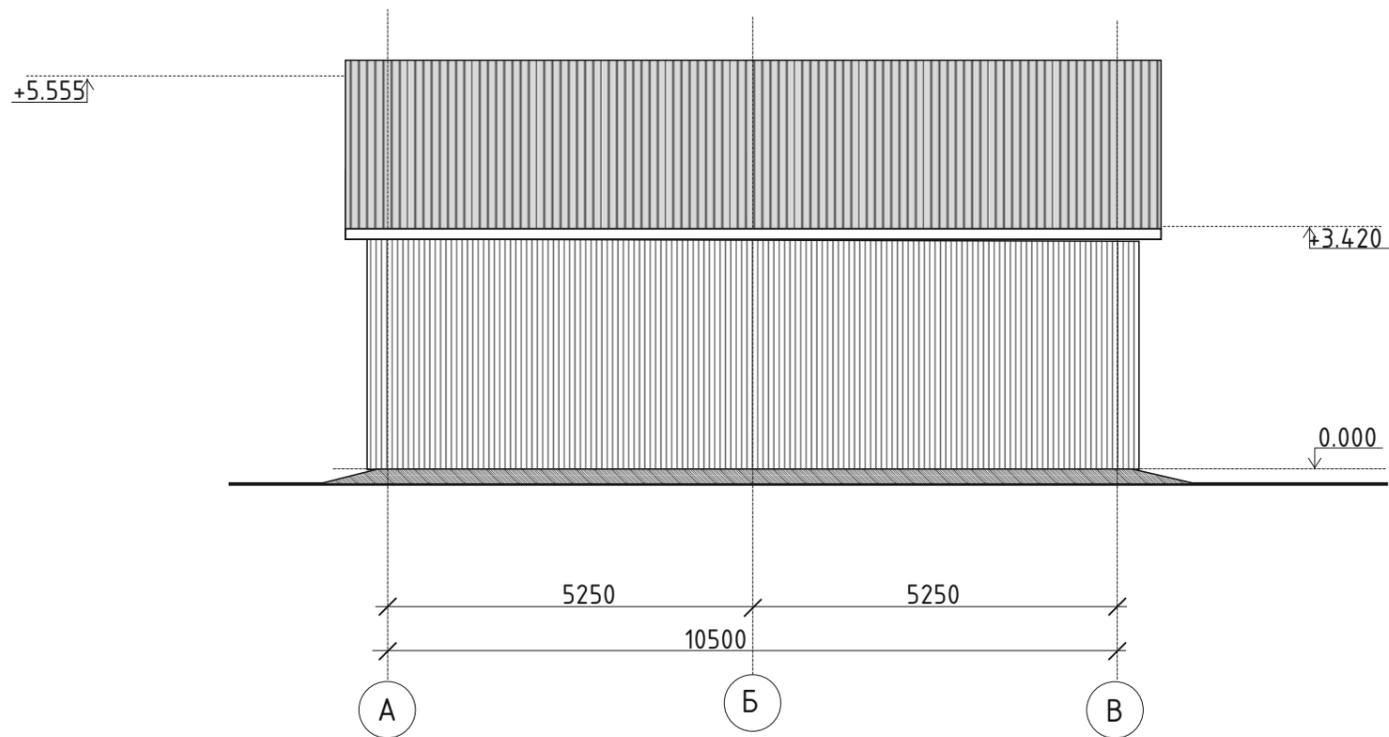


Фасад В - А

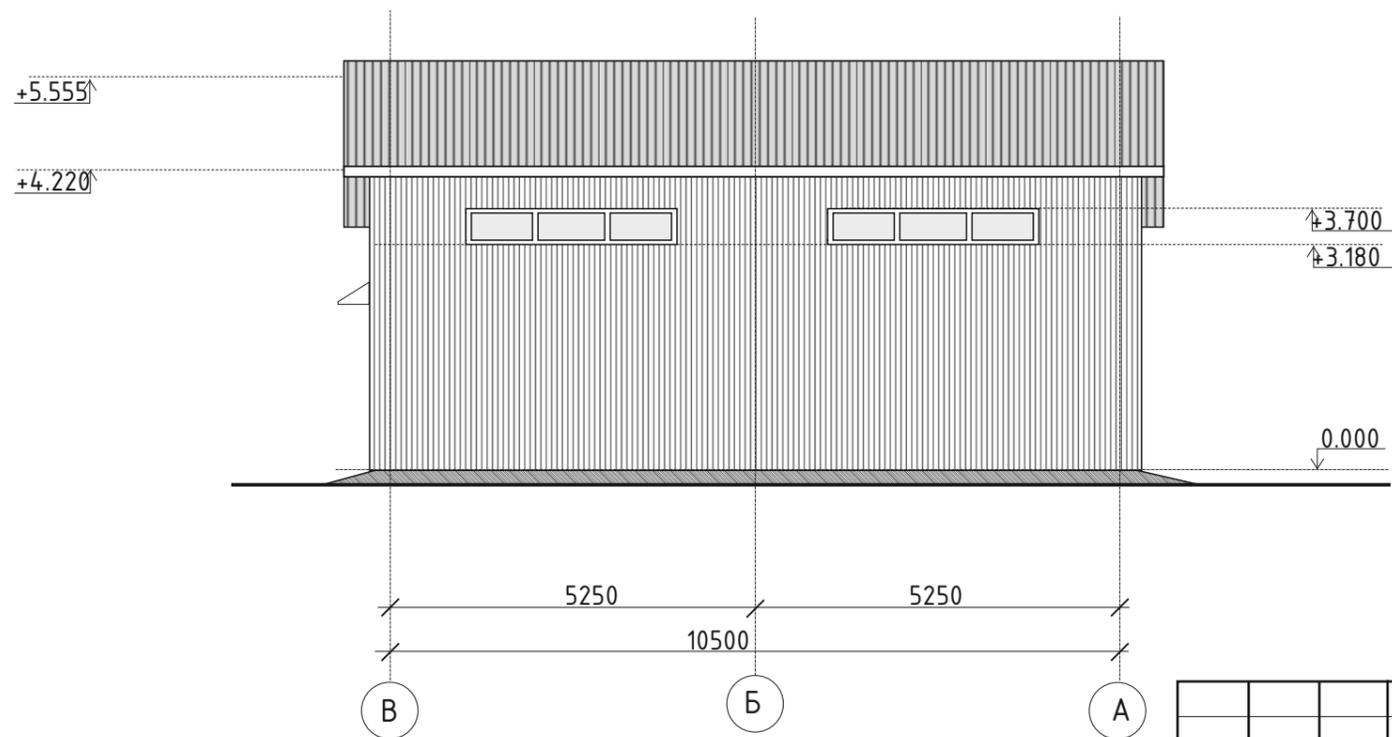

Инв.№подл.	Подпись и дата	Взам.инв.№
------------	----------------	------------


Изм.	Кол. у	Лист	№ док	Подп.	Дата

5/2016-AP		
Автостоянка закрытого боксового типа для хранения автомобилей		
П.Мамакан ул.Красноармейская,15	Стадия П	Лист Листов
Фасад А-В. Фасад В-А.	000 Стандарт - Энерго	

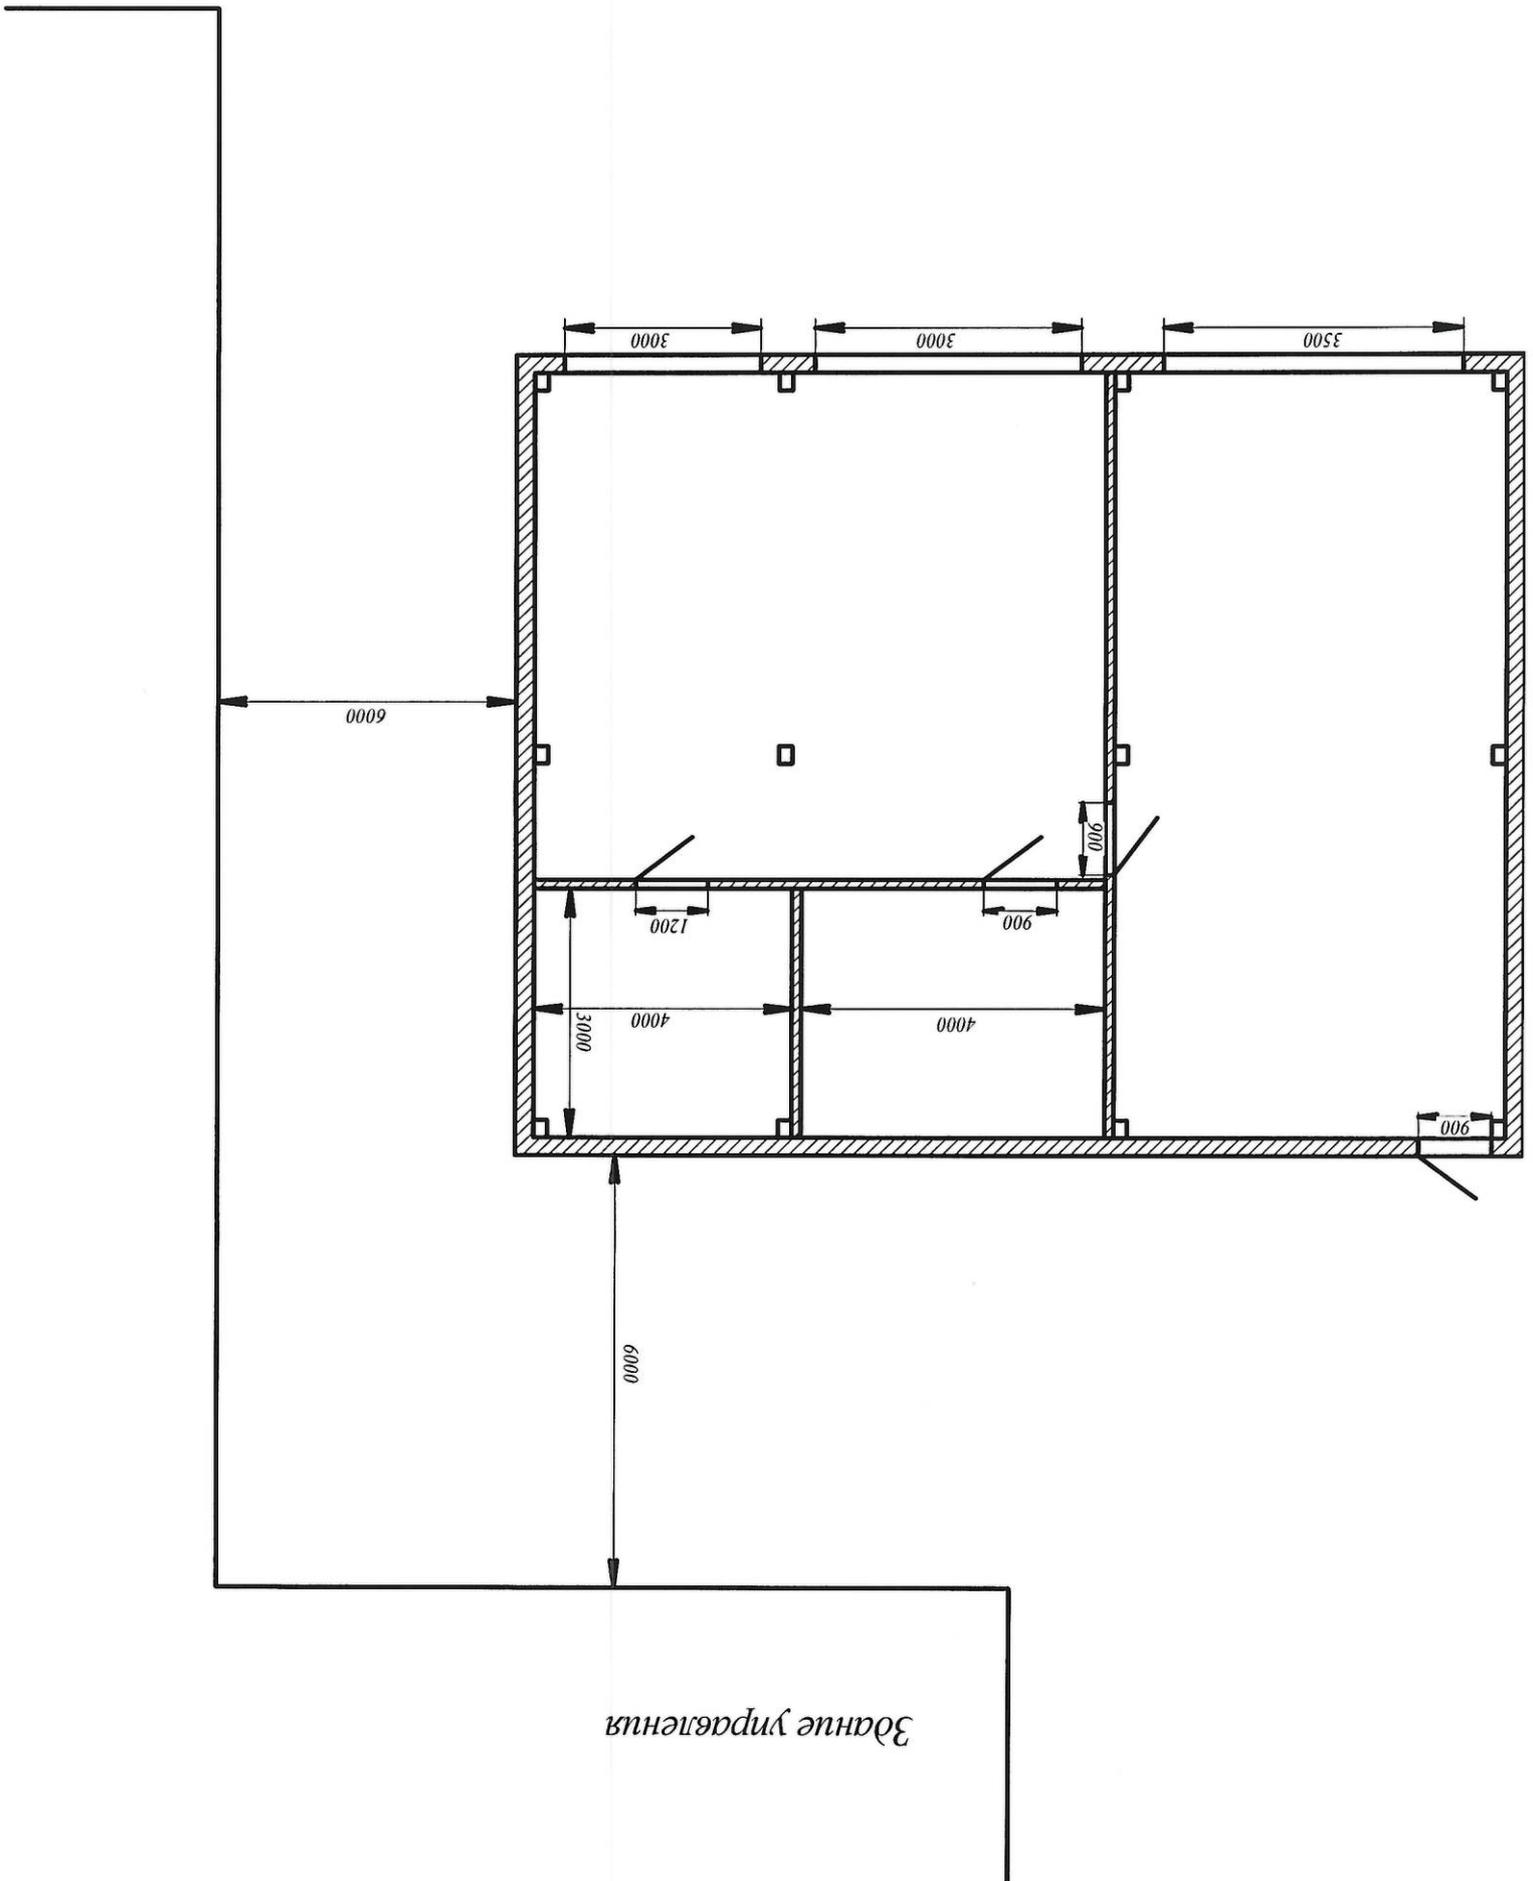

Здание управления

Схема расположения монолитных ж/б фундаментов ФМ1

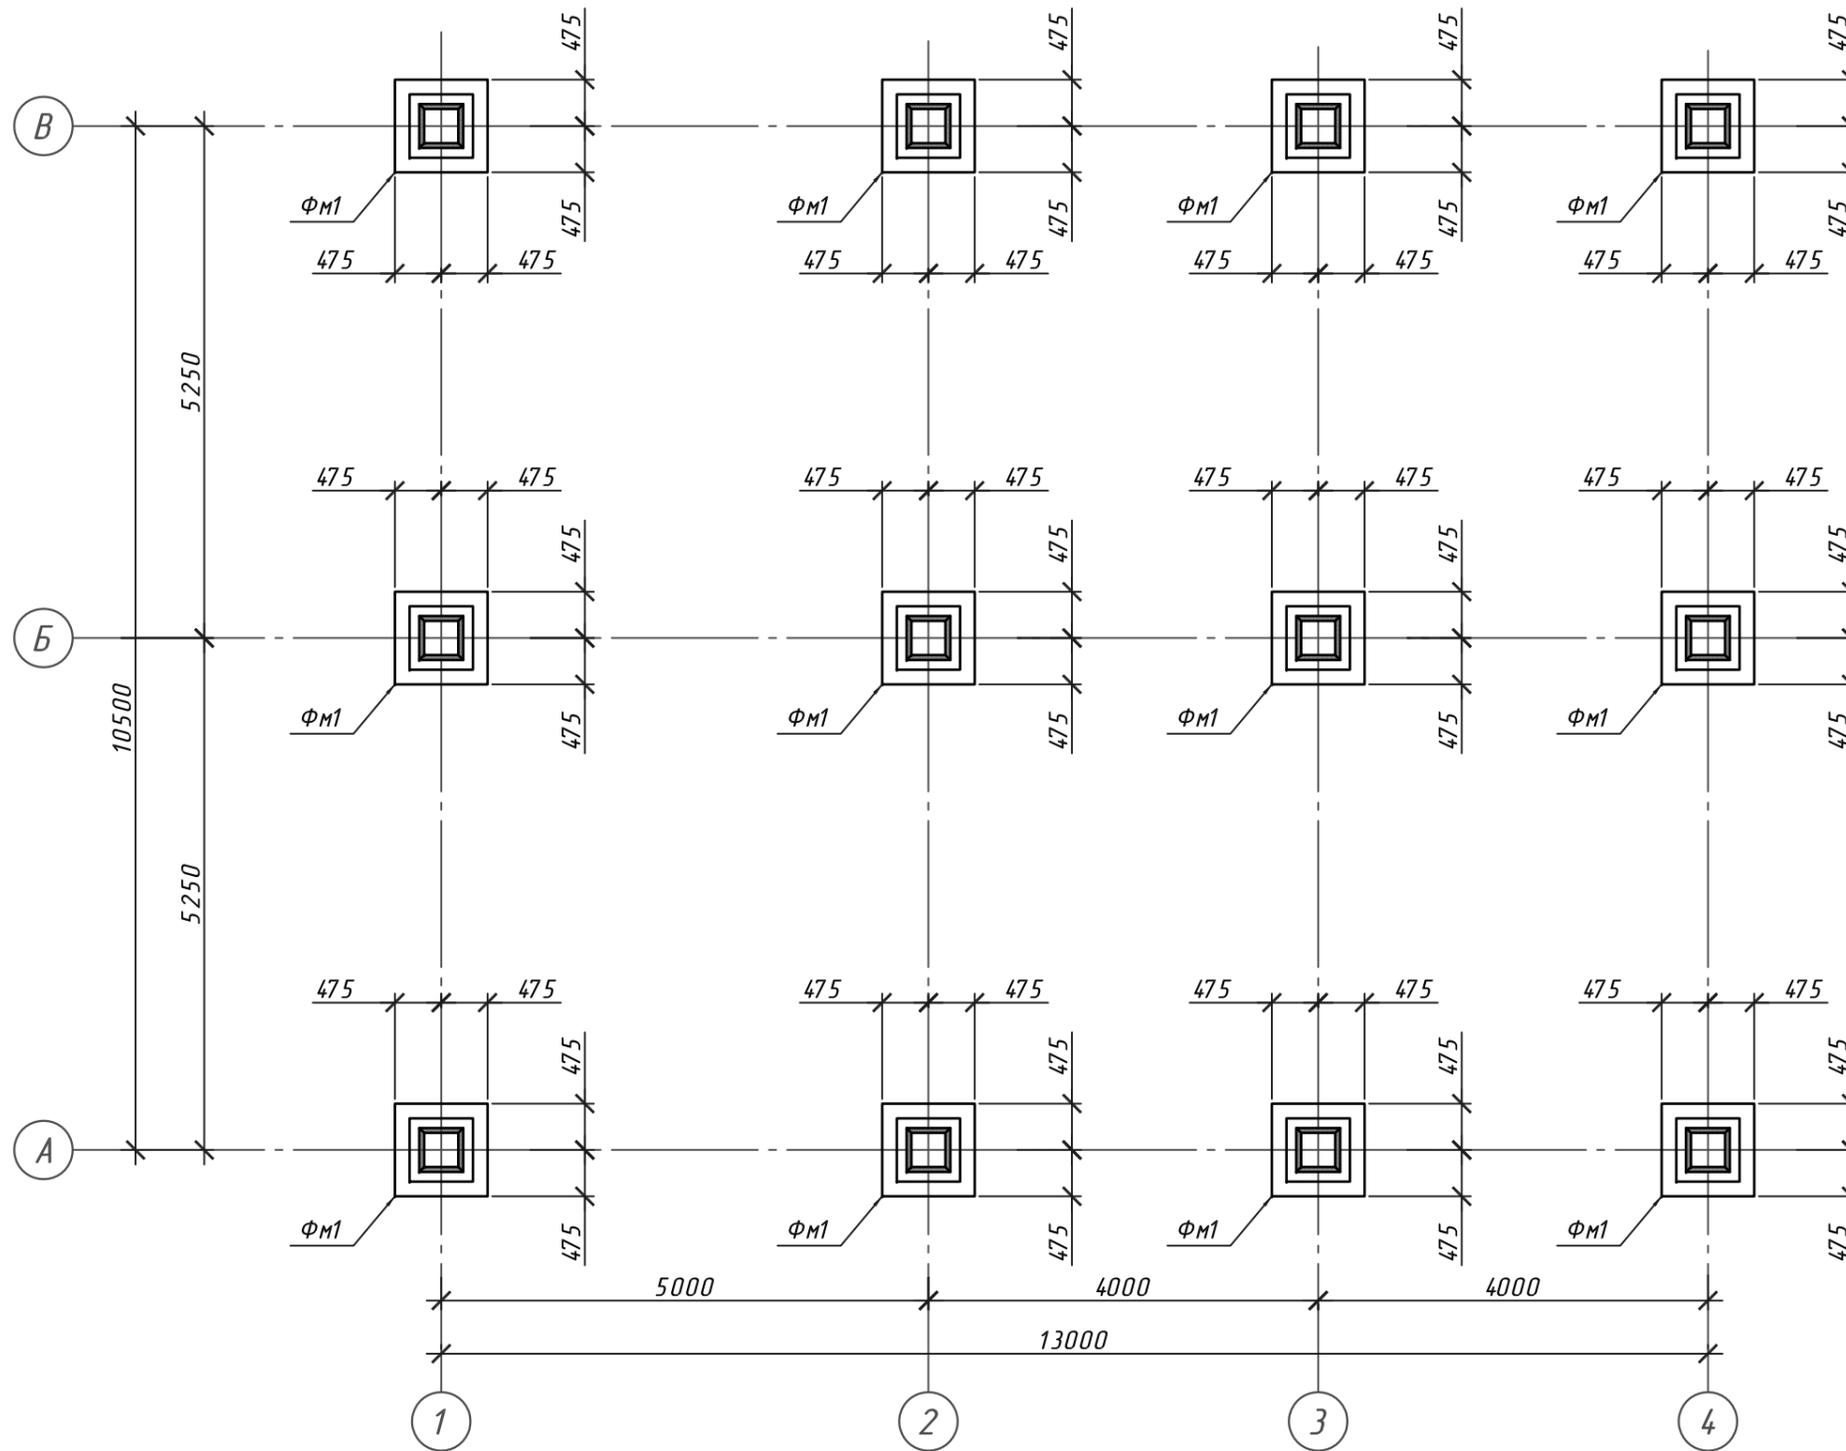


Примечание
1. Общие данные смотри на листе 1.

						5/2016 -КР		
						Автостоянка закрытого боксового типа для хранения автомобилей		
Изм.	Кол.уч	Лист	Недок.	Подпись	Дата	п. Мамакан, ул. Красноармейская, 15		
Разработал						Родионова		
Проверил								
						Схема расположения монолитных ж/б фундаментов ФМ1		
						Стадия Лист Листов		
						П 2		


Инва.№ подл. Подпись и дата Взам. инв.№

Монолитный ж/б фундамент Фм1


(опалубочный чертеж)

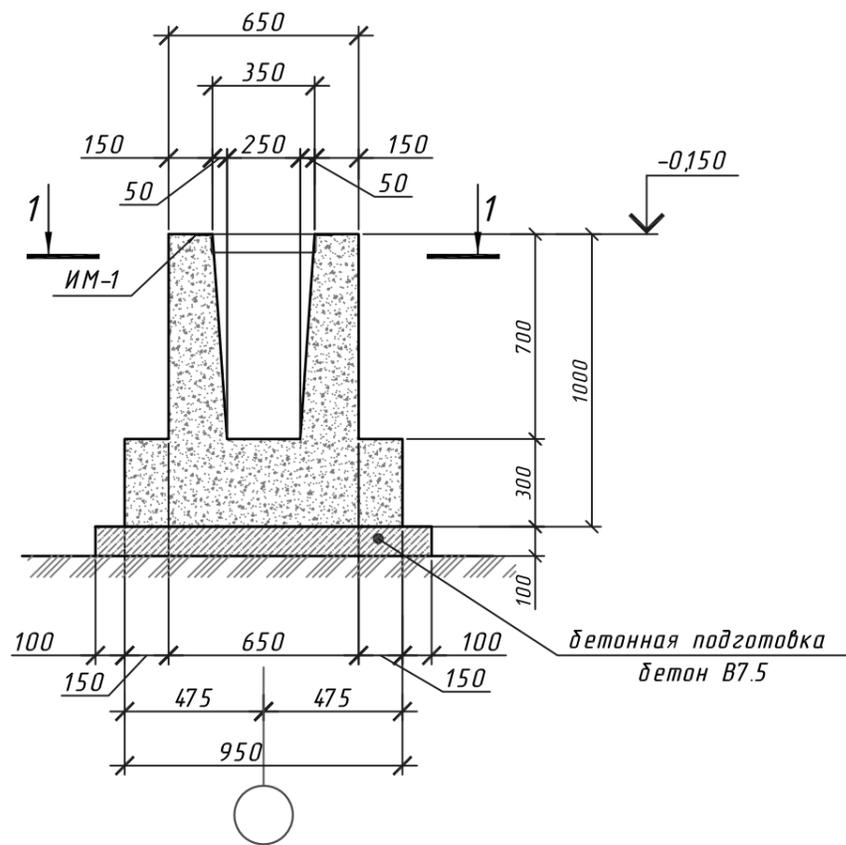

Сечение 1-1

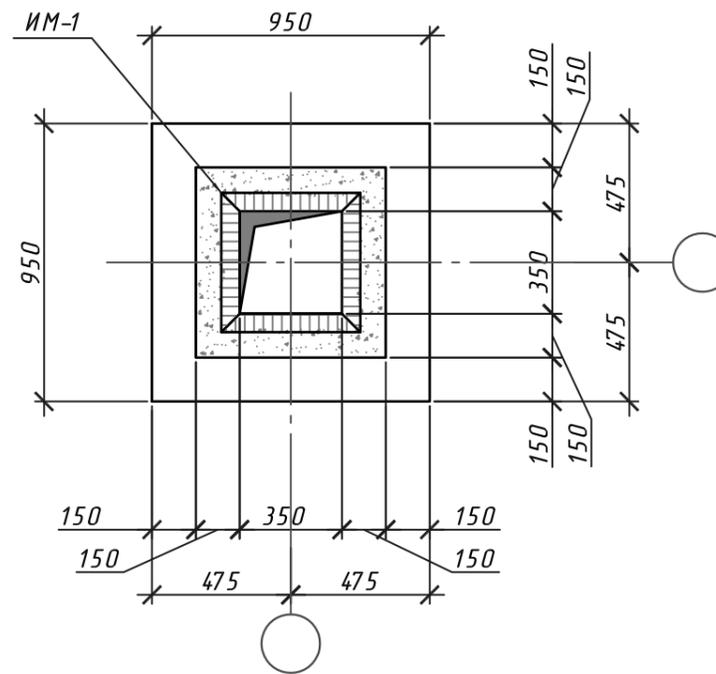


Сечение 2-2

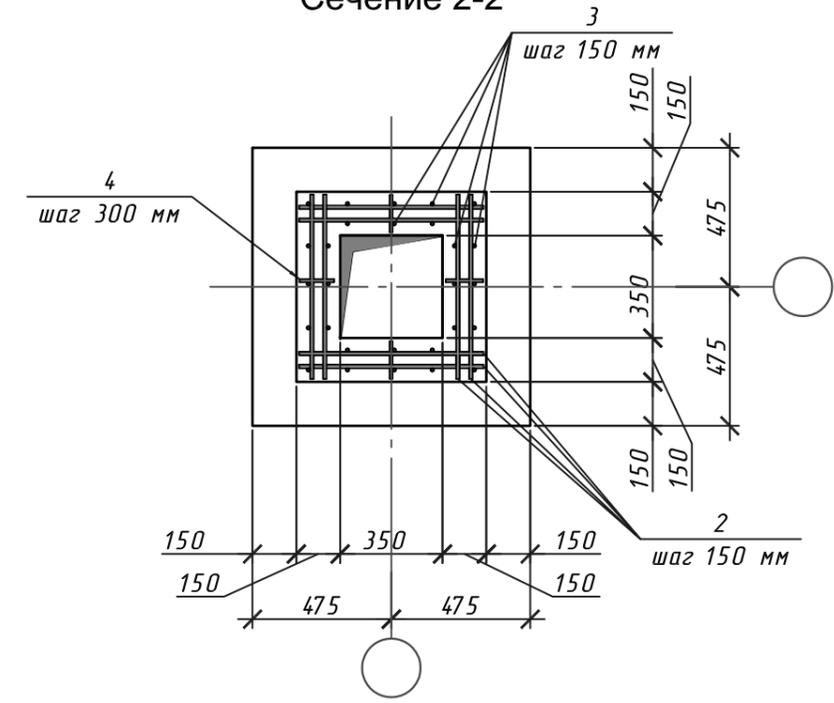

Монолитный ж/б фундамент Фм1

(арматурный чертеж)

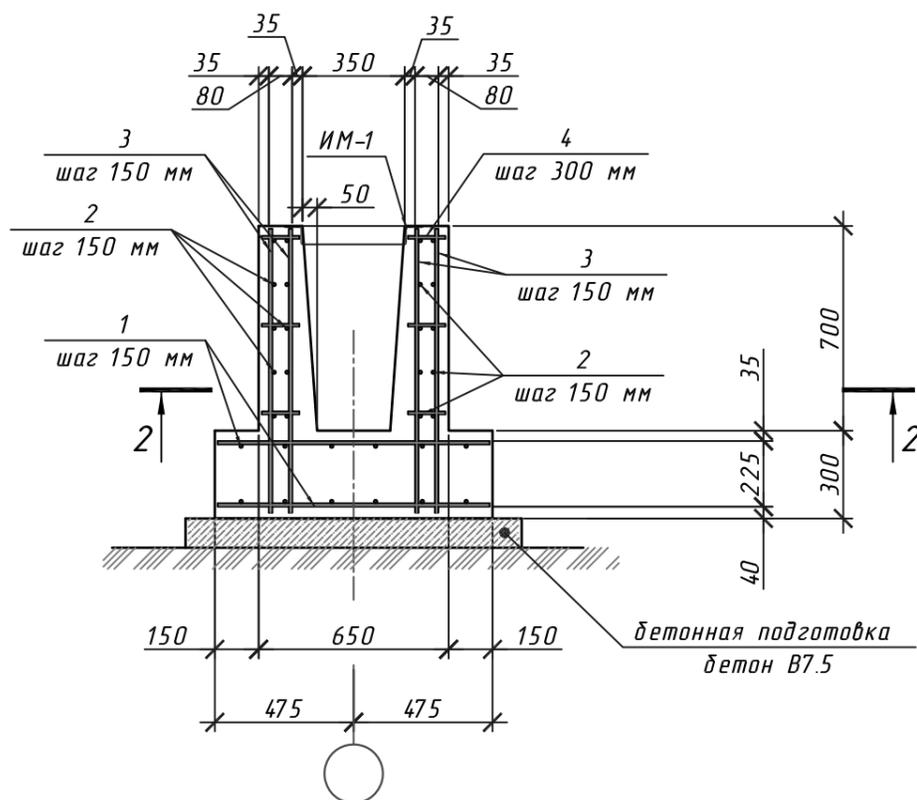

Спецификация расхода материалов на Фм1

Поз.	Обозначение	Наименование	Кол	Масса ед.кз	Примеч	
ИМ-1	лист 3	ИМ-1	шт	1	11,77	11,77 кг
1	ГОСТ 5781-82*	d12 AIII (A400) L=900	шт	24	0,8	19,2 кг
2	ГОСТ 5781-82*	d10 AIII (A400) L=600	шт	40	0,37	14,8 кг
3	ГОСТ 5781-82*	d10 AIII (A400) L=950	шт	28	0,59	16,52 кг
4	ГОСТ 5781-82*	d10 AIII (A400) L=120	шт	12	0,07	0,84 кг
	материал	бетон В20, F50	м ³	0,51		
		бетон В7.5	м ³	0,14		

Расход материалов дан на один Фм1. Количество фундаментов на здание - 12 шт.

5/2016 -КР

Автостоянка закрытого боксового типа для хранения автомобилей

Изм.	Кол.уч	Лист	Недок.	Подпись	Дата
Разработал		Родионова			
Проверил		Родионов			

п. Мамакан, ул. Красноармейская, 15

Монолитный ж/б фундамент Фм1

Стадия Лист Листов

П 3


ООО Стандарт - Энерго

Взам. инв.№


Подпись и дата

Инв.№ подл.

ИМ-1

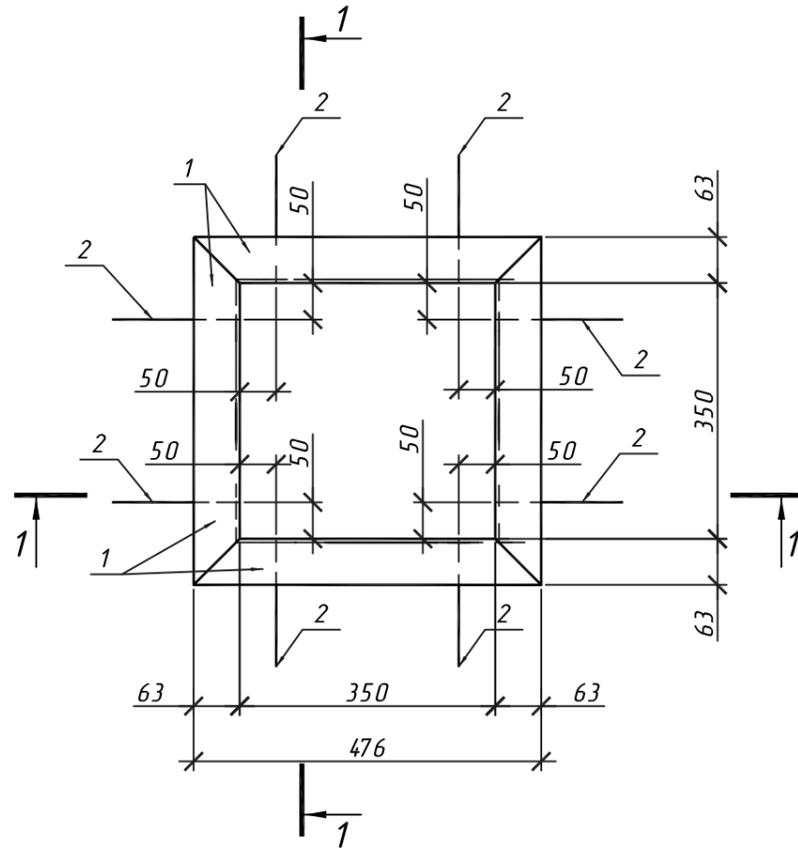

1-1

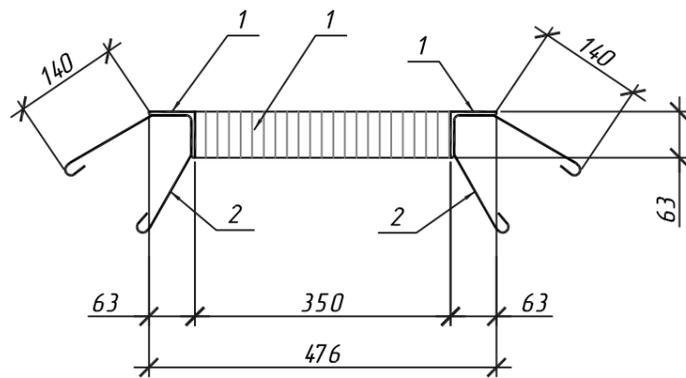


Спецификация расхода материалов на ИМ-1

Поз.	Обозначение	Наименование	Кол	Масса ед.кз	Примеч
	ГОСТ 8509-93	l63*5 l=476	шт	4	2,3 9,2 кз
	ГОСТ 5781-82*	d10 A-I l=520	шт	8	0,32 2,57 кз
					11,77 кз

Ивв.№ подл.	
Подпись и дата	
Взам. инв.№	

						5/2016 -КР					
						Автостоянка закрытого боксового типа для хранения автомобилей					
Изм.	Кол.уч	Лист	Недок.	Подпись	Дата	п. Мамакан, ул. Красноармейская, 15					
Разработал	Родионова								Стадия	Лист	Листов
Проверил	Родионов								П	4	
						Металлическое изделие ИМ-1					
						ООО Стандарт - Энерго					

Схема расположения монолитных ж/б фундаментов ФМ1

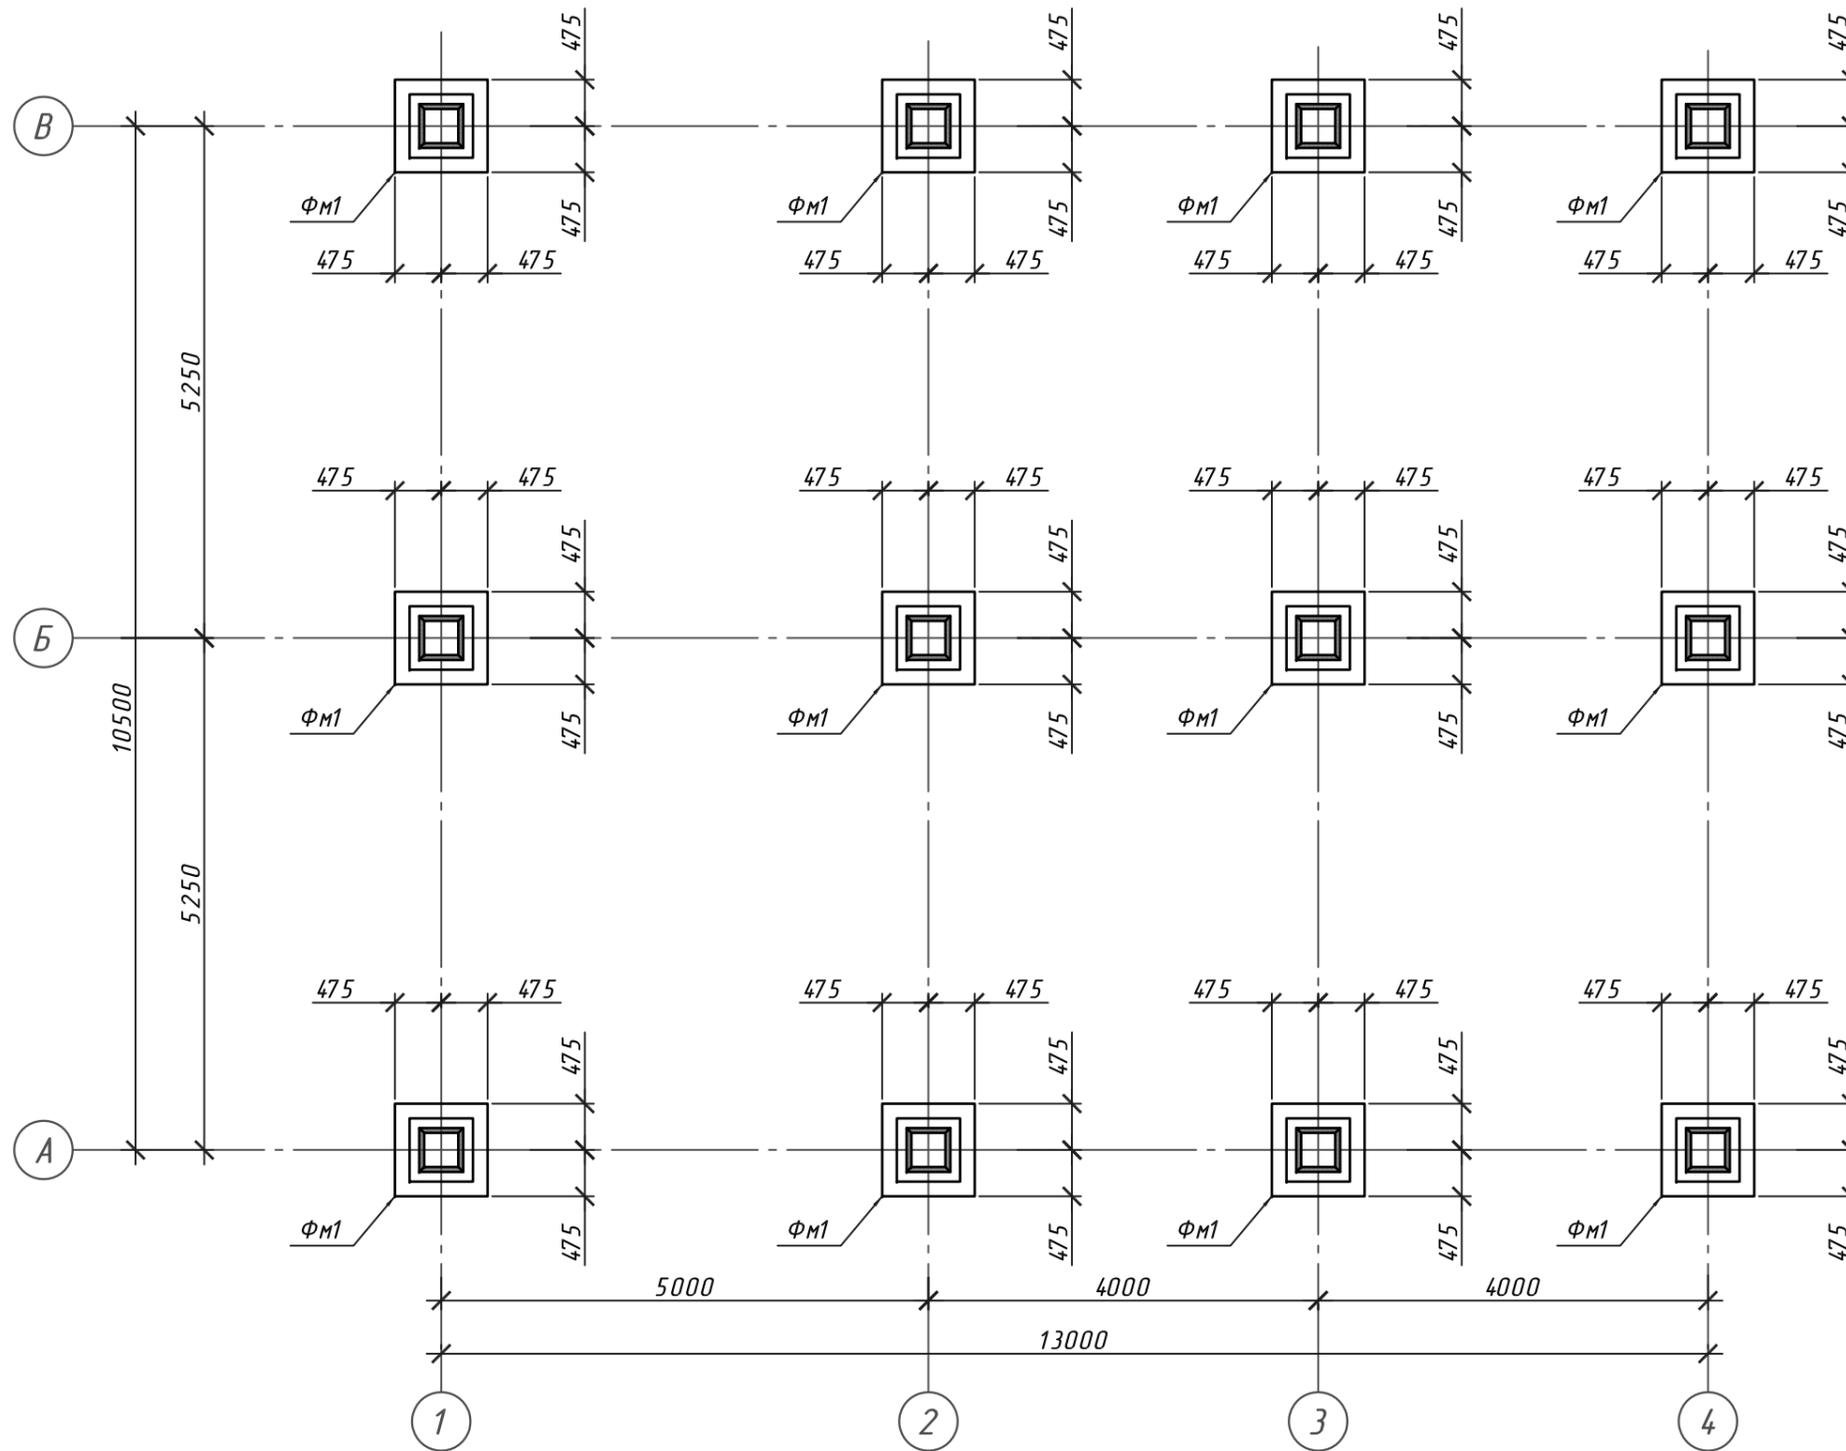

Примечание
1. Общие данные смотри на листе 1.


Изн.№ подл. | Подпись и дата | Взам. инв.№

Изм.	Кол.уч	Лист	Недок.	Подпись	Дата
Разработал		Родионова			
Проверил		Родионов			


5/2016 -КР			
Автостоянка закрытого боксового типа для хранения автомобилей			
п. Мамакан, ул. Красноармейская, 15		Стадия	Лист
		П	2
Схема расположения монолитных ж/б фундаментов ФМ1		ООО Стандарт - Энерго	

Монолитный ж/б фундамент Фм1


(опалубочный чертеж)

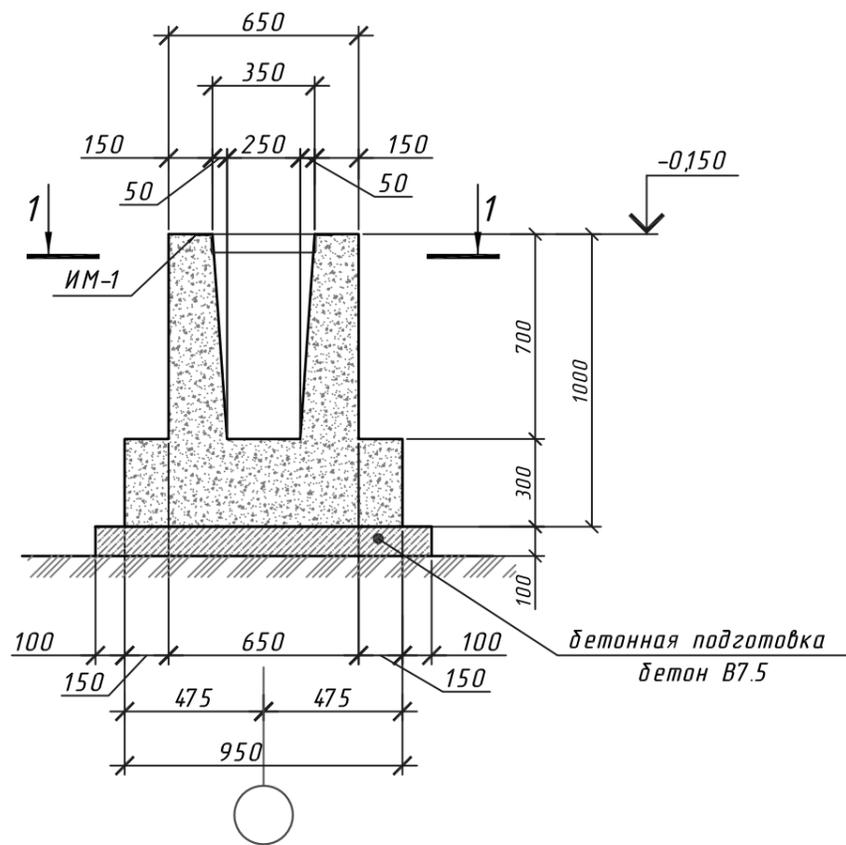

Сечение 1-1

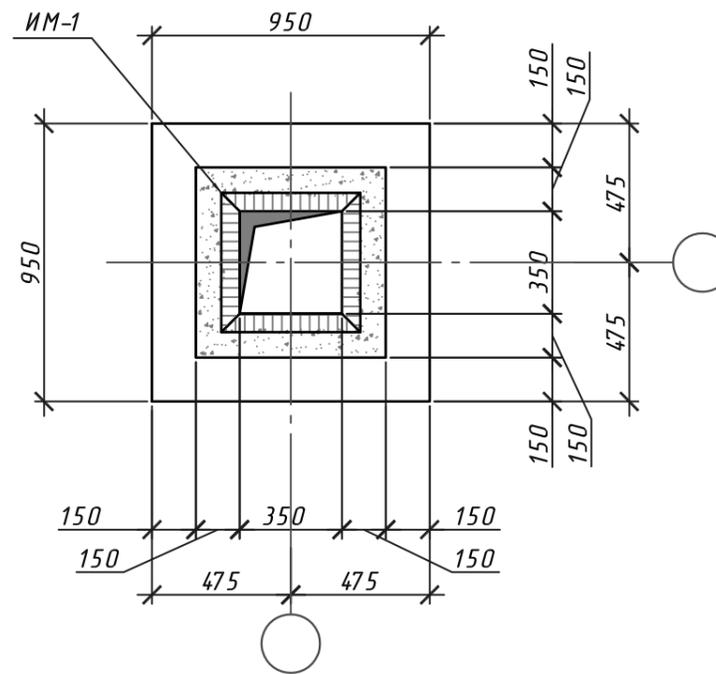

Сечение 2-2

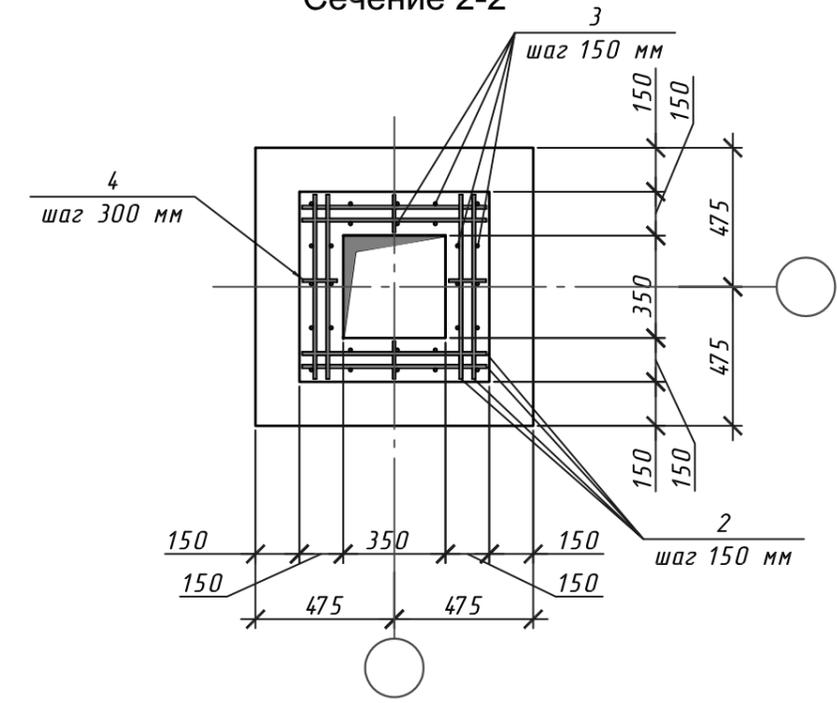


Спецификация расхода материалов на Фм1

Поз.	Обозначение	Наименование	Кол	Масса ед.кз	Примеч
ИМ-1	лист 3	ИМ-1	шт	1	11,77 кз
1	ГОСТ 5781-82*	d12 AIII (A400) L=900	шт	24	0,8 19,2 кз
2	ГОСТ 5781-82*	d10 AIII (A400) L=600	шт	40	0,37 14,8 кз
3	ГОСТ 5781-82*	d10 AIII (A400) L=950	шт	28	0,59 16,52 кз
4	ГОСТ 5781-82*	d10 AIII (A400) L=120	шт	12	0,07 0,84 кз
	материал	бетон В20, F50	м ³	0,51	
		бетон В7.5	м ³	0,14	

Расход материалов дан на один Фм1. Количество фундаментов на здание - 12 шт.

Монолитный ж/б фундамент Фм1

(арматурный чертеж)

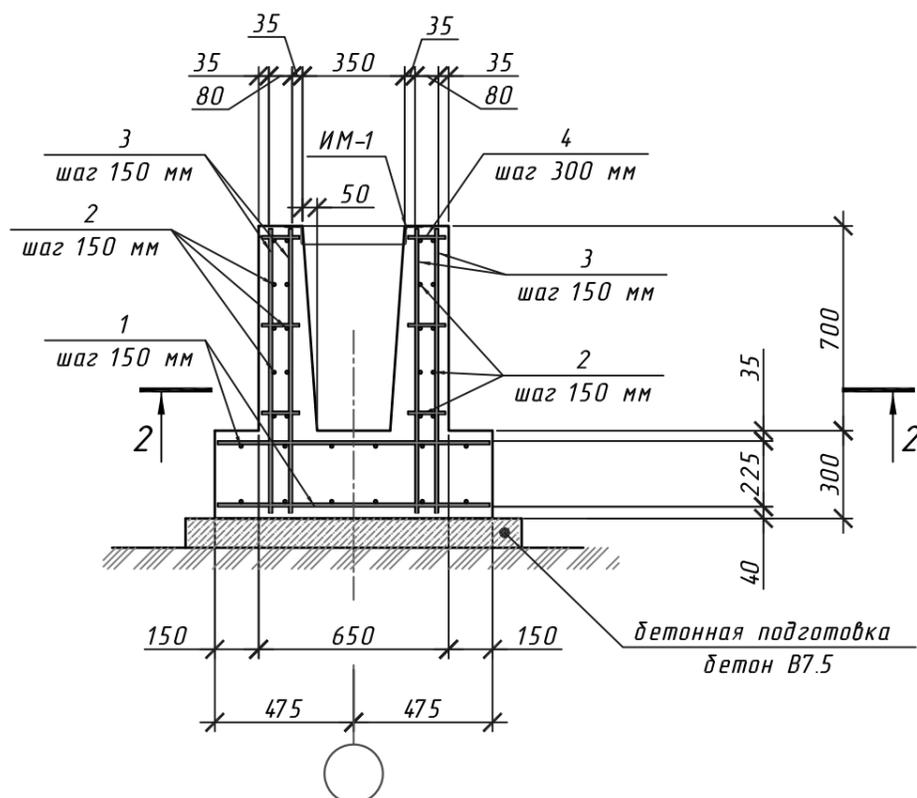


Взам. инв.№
Подпись и дата
Инв.№ подл.

5/2016 -КР


Автостоянка закрытого боксового типа для хранения автомобилей

Изм.	Кол.уч	Лист	Недок.	Подпись	Дата	Стадия	Лист	Листов
						П	3	
Разработал		Родионова				п. Мамакан, ул. Красноармейская, 15		
Проверил		Родионов				Монолитный ж/б фундамент Фм1		
							ООО Стандарт - Энерго	

ИМ-1

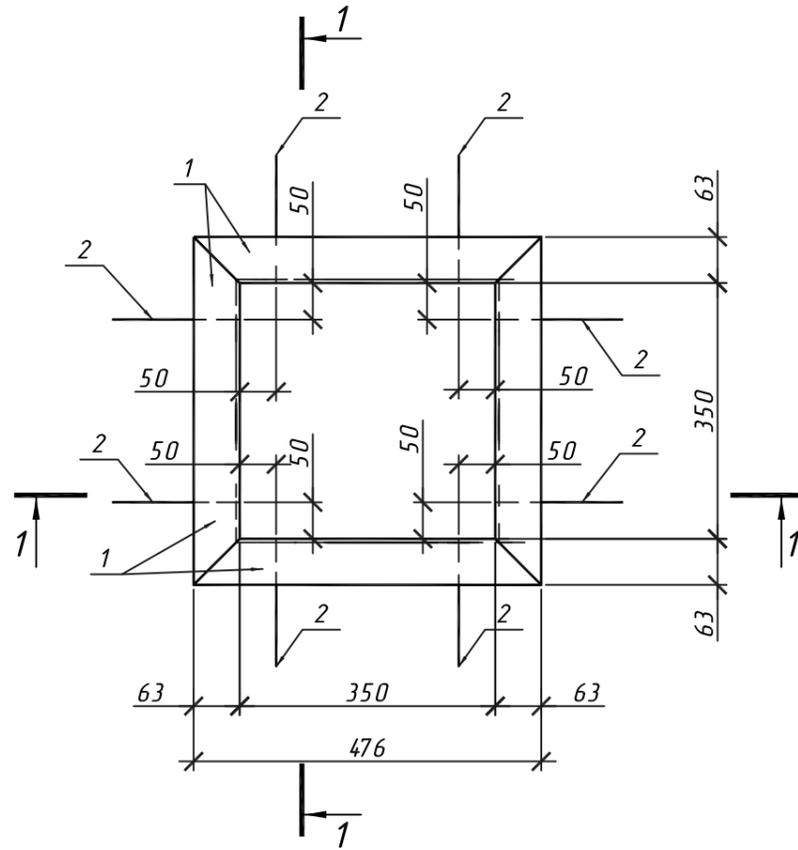

1-1

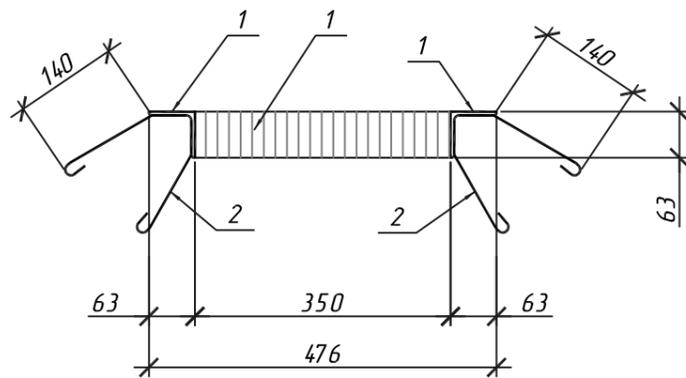

Спецификация расхода материалов на ИМ-1

Поз.	Обозначение	Наименование	Кол	Масса ед.кз	Примеч
	ГОСТ 8509-93	l63*5 l=476	шт	4	2,3 9,2 кз
	ГОСТ 5781-82*	d10 A-I l=520	шт	8	0,32 2,57 кз
					11,77 кз

Изм. инв.№	
Подпись и дата	
Изм.№ подл.	

						5/2016 -КР					
						Автостоянка закрытого боксового типа для хранения автомобилей					
Изм.	Кол.уч	Лист	Недок.	Подпись	Дата	п. Мамакан, ул. Красноармейская, 15					
Разработал	Родионова								Стадия	Лист	Листов
Проверил	Родионов								П	4	
						Металлическое изделие ИМ-1					
						ООО Стандарт - Энерго					