

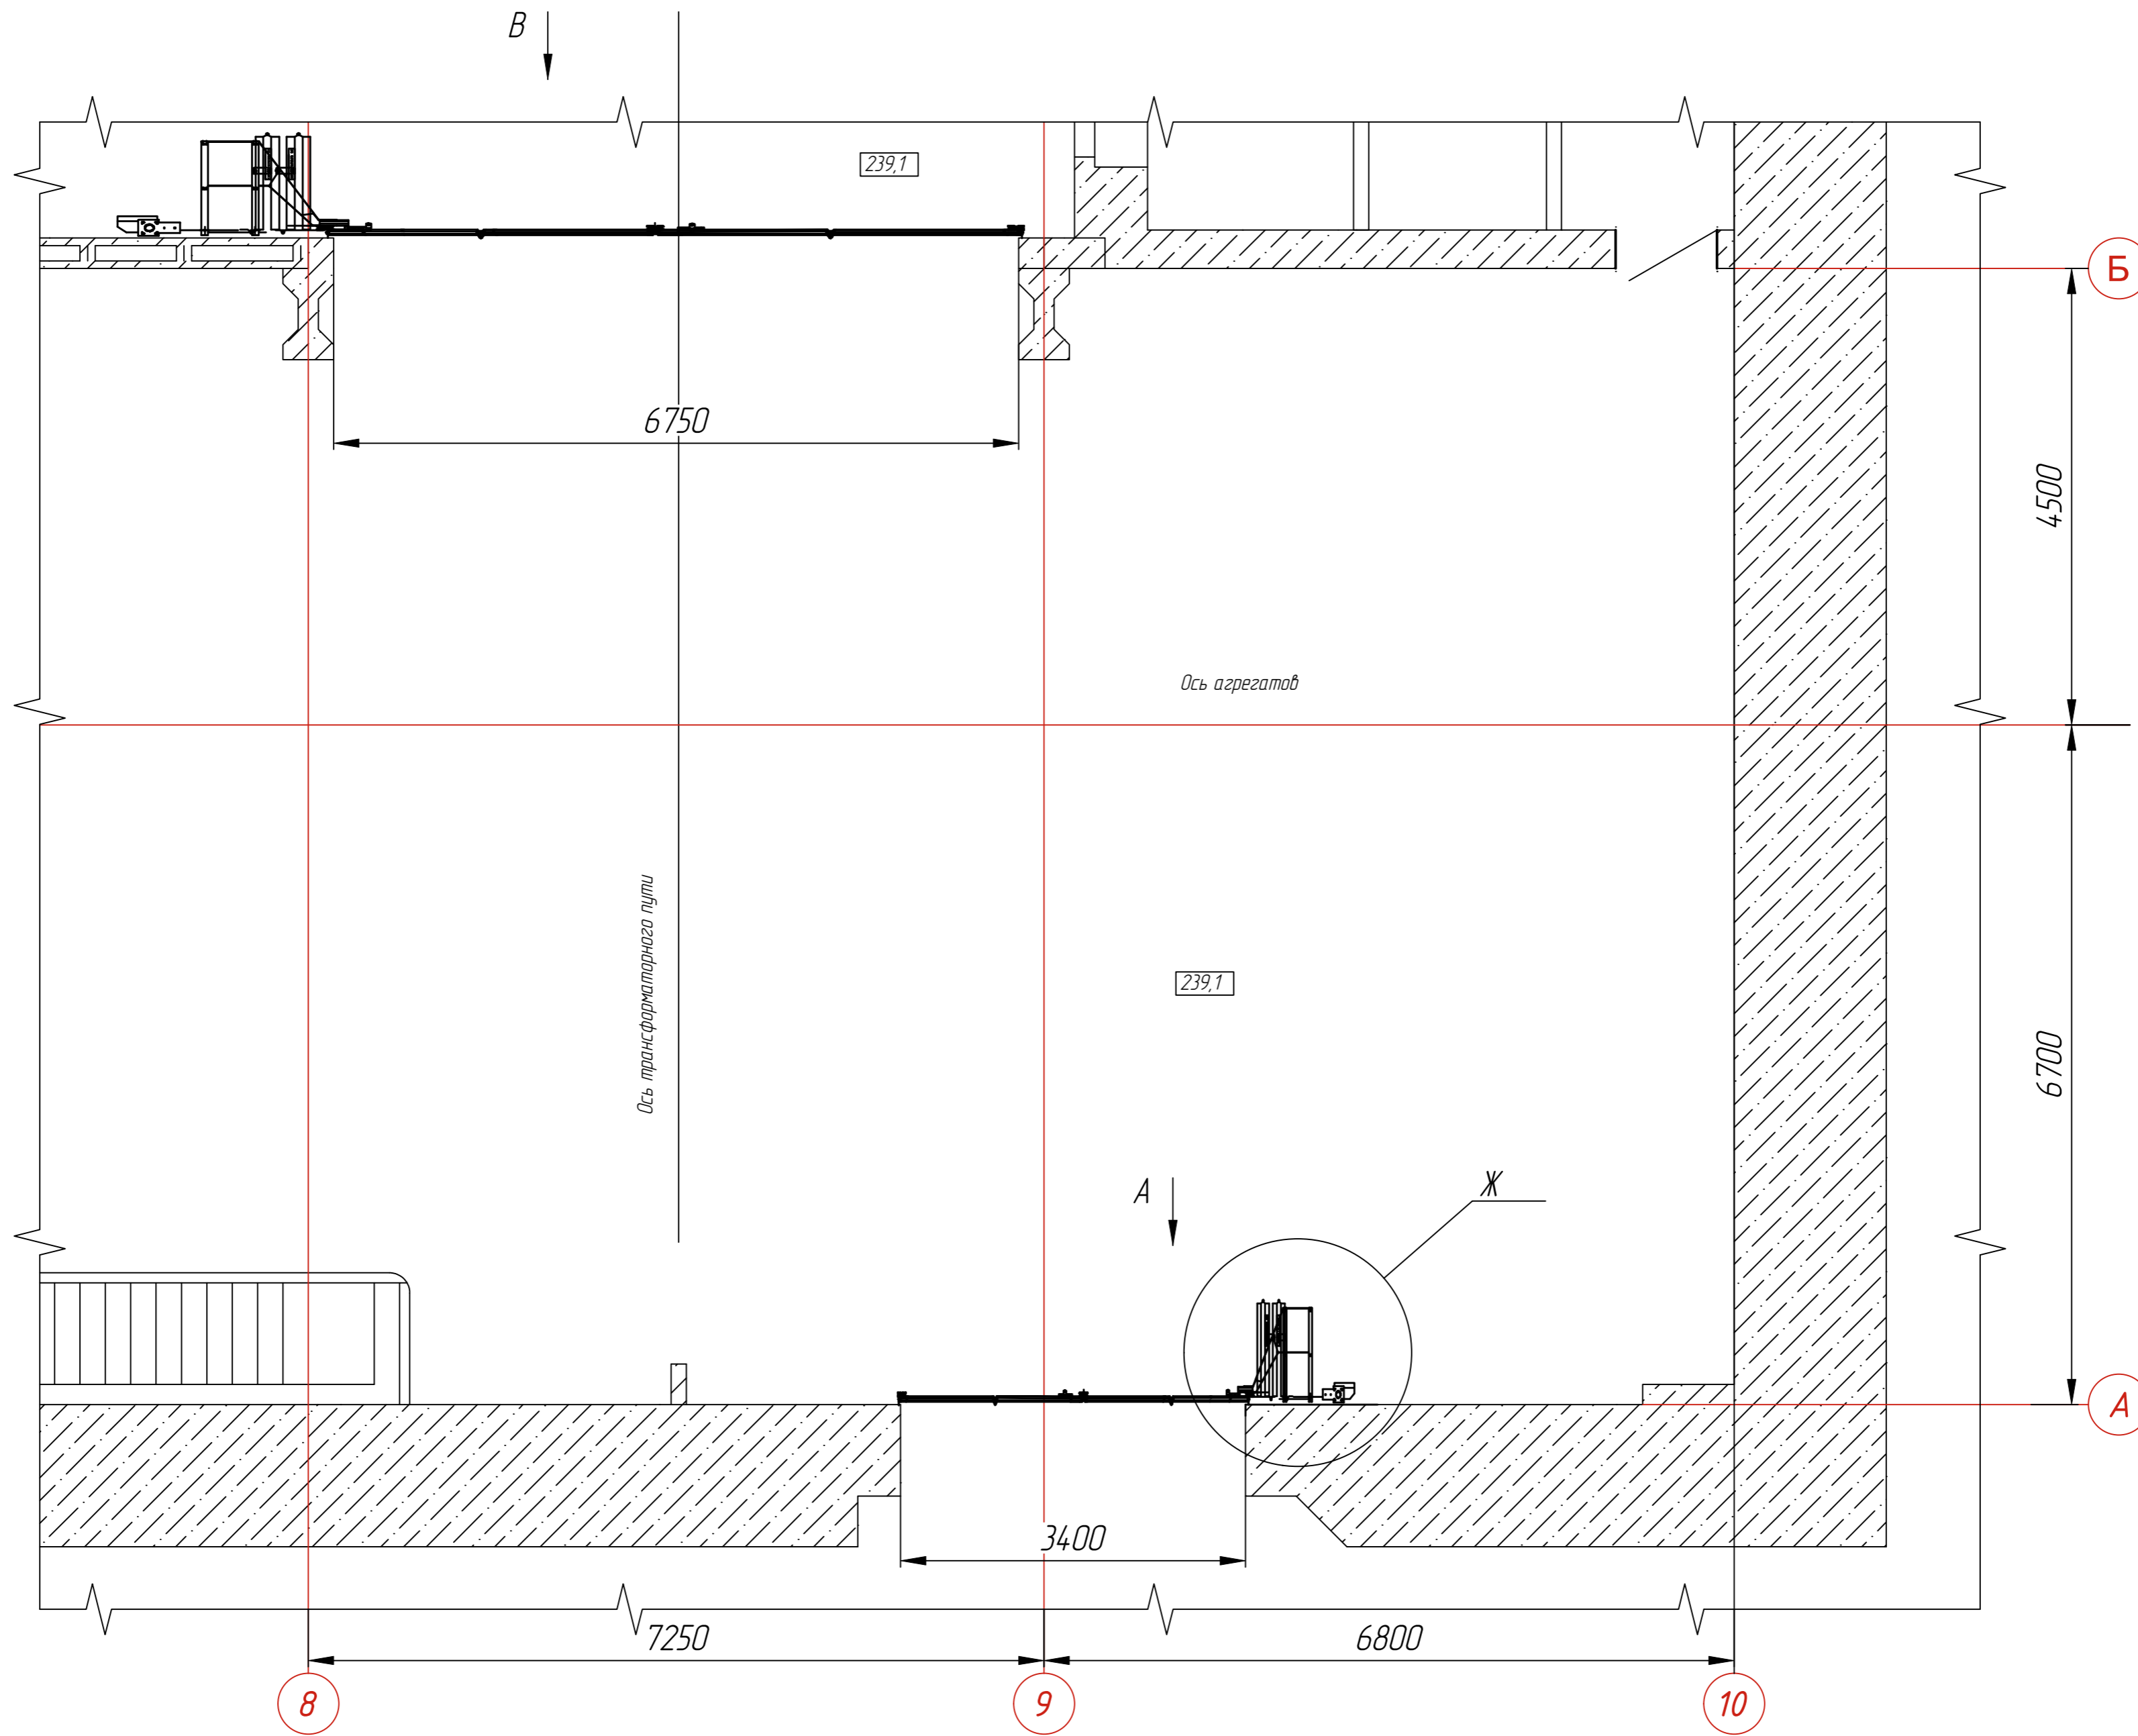
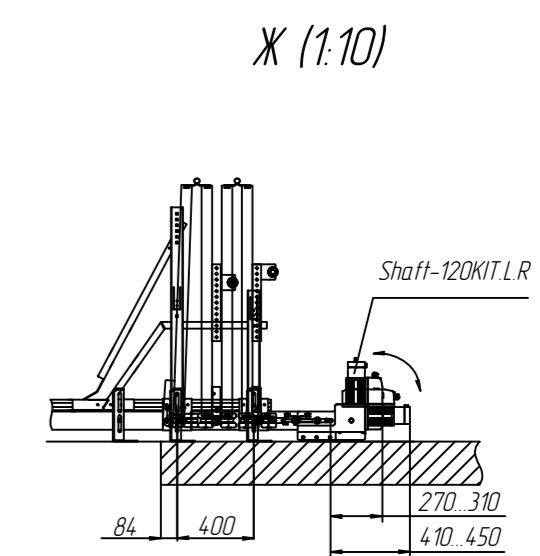
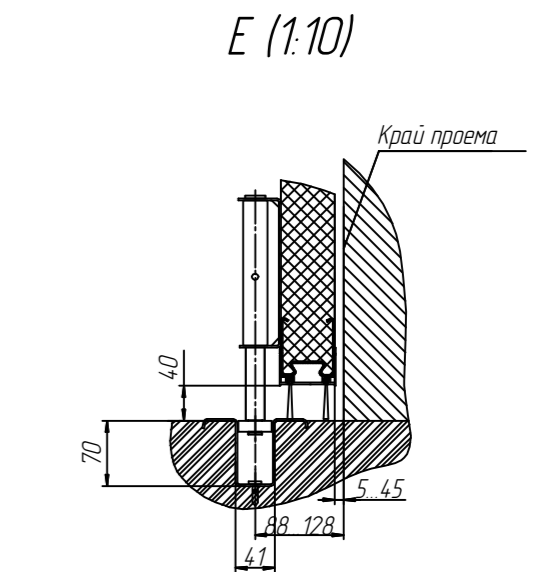
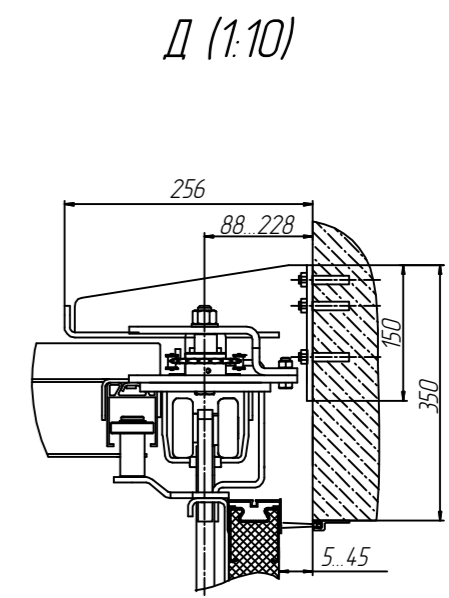




План машинного зала на отметке 239,1
М 1:50

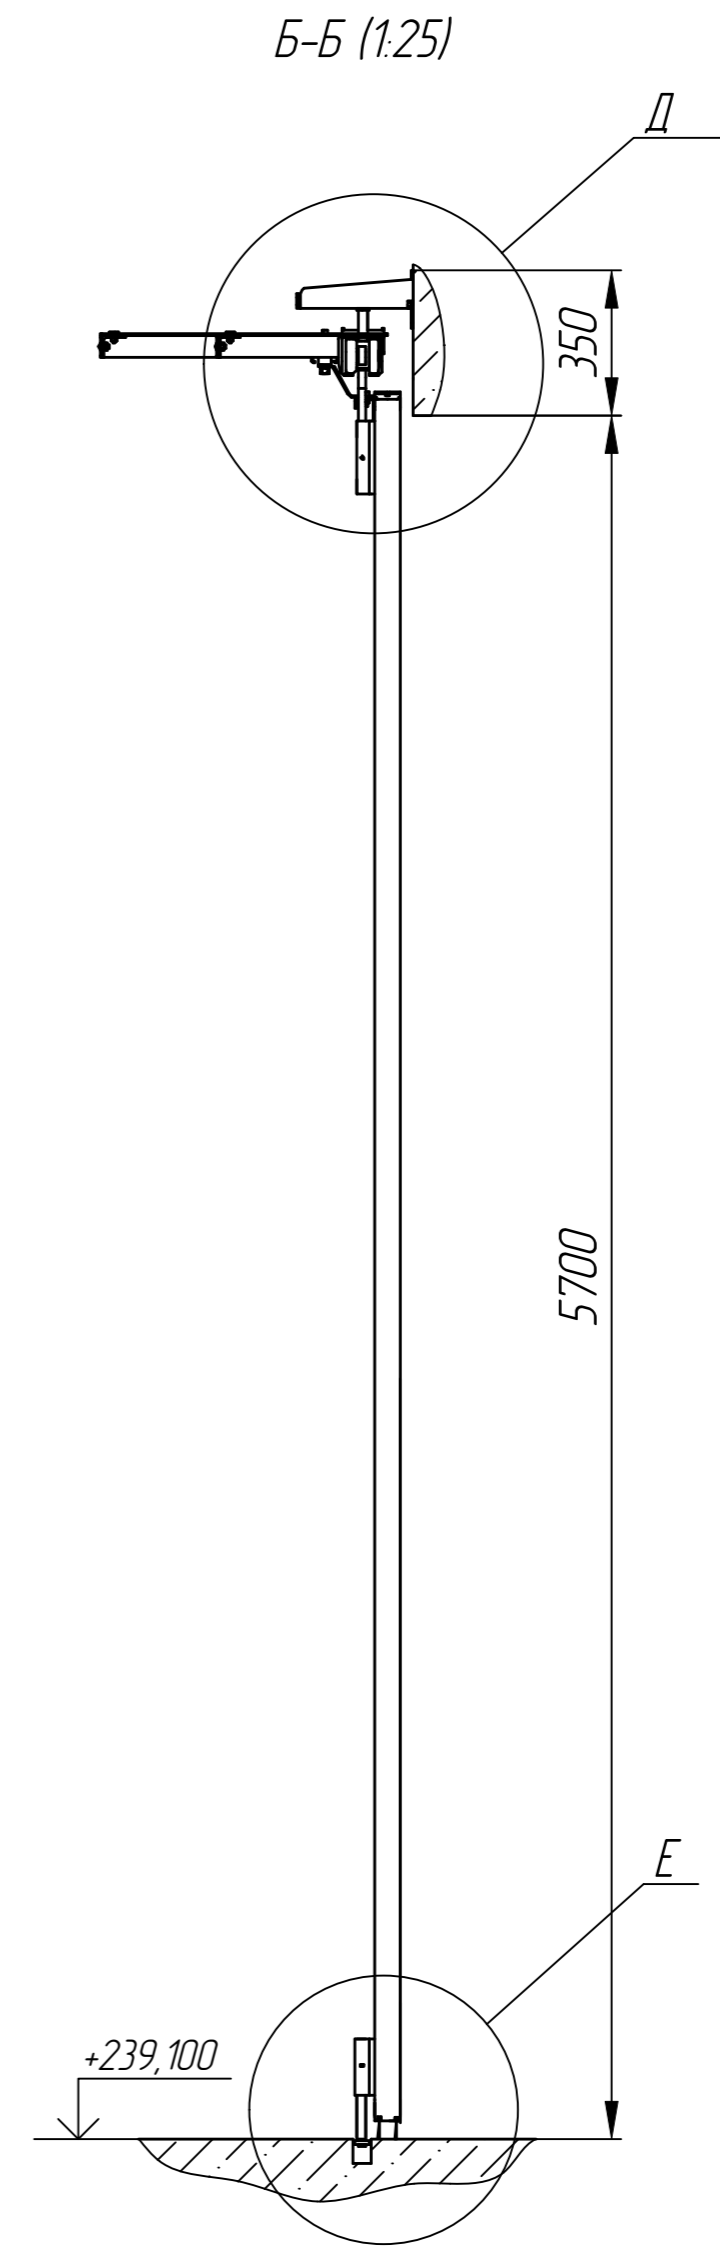

Име. № подл.	Подп. и дата
Взам. инв. №	Име. № дубл.
Подп. и дата	Подп. и дата

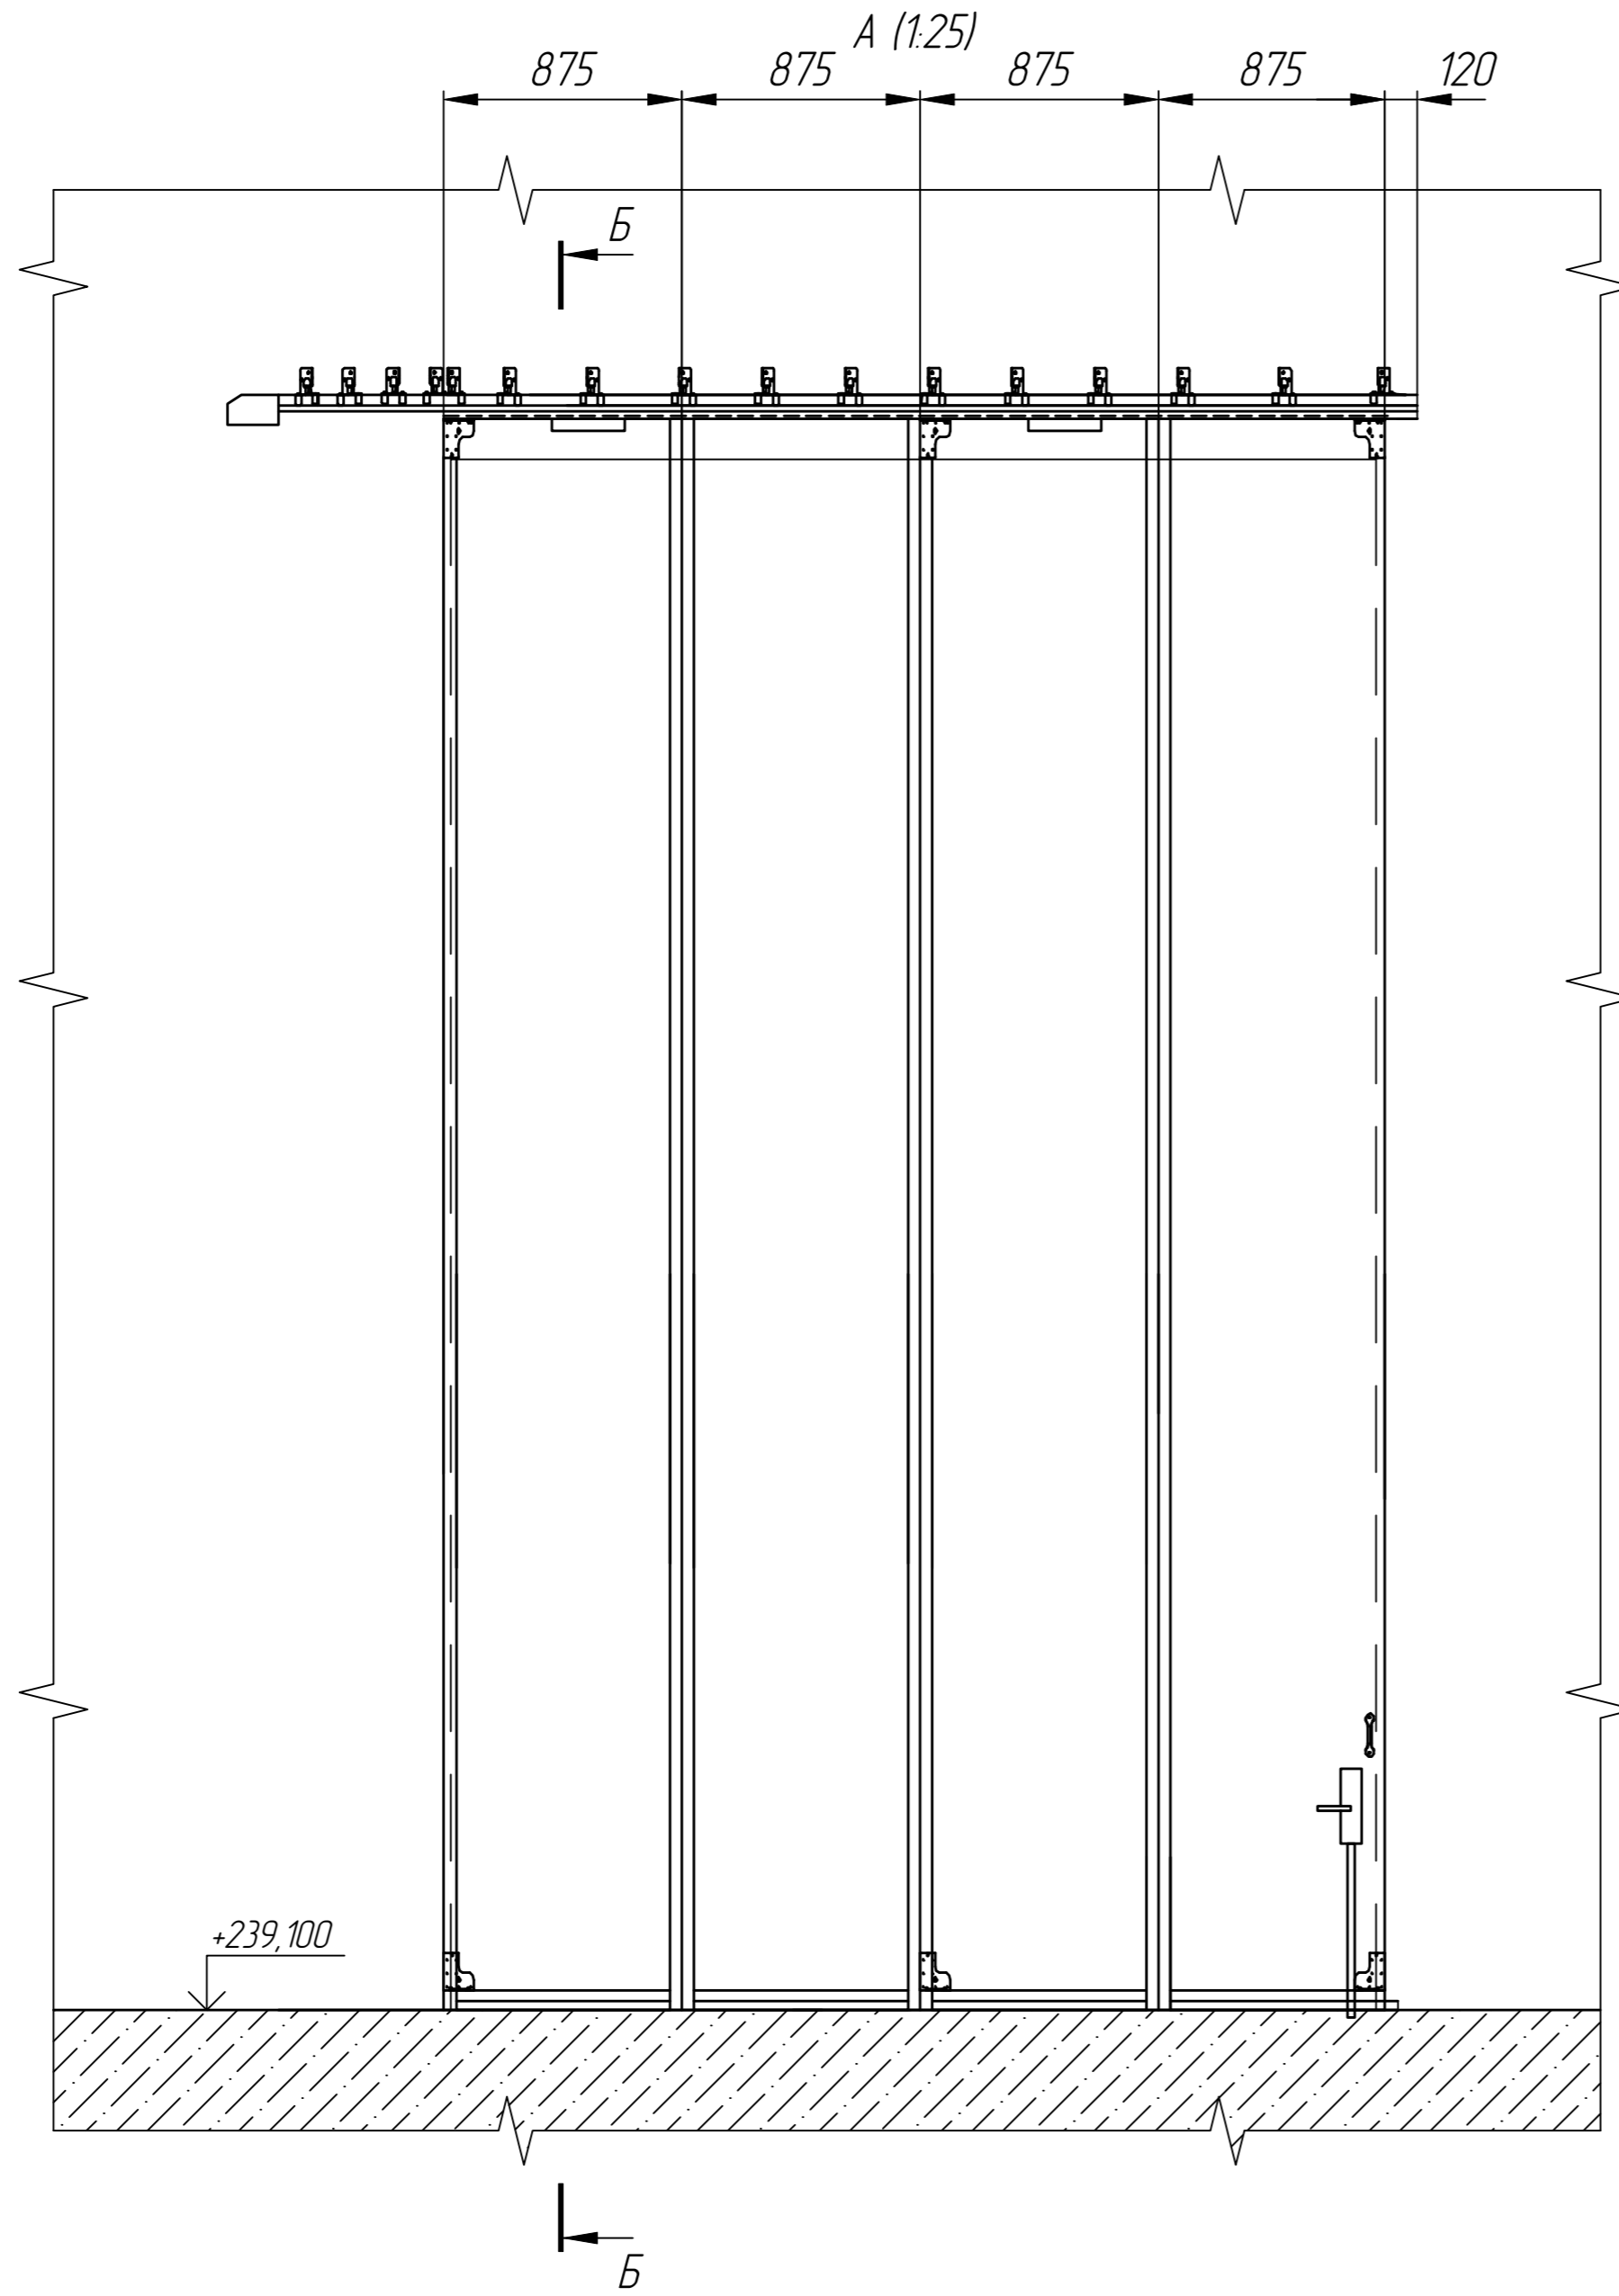

Име. № подл.	
Подп. и дата	
Взам. име. №	
Име. № дубл.	
Подп. и дата	
Име. № дубл.	

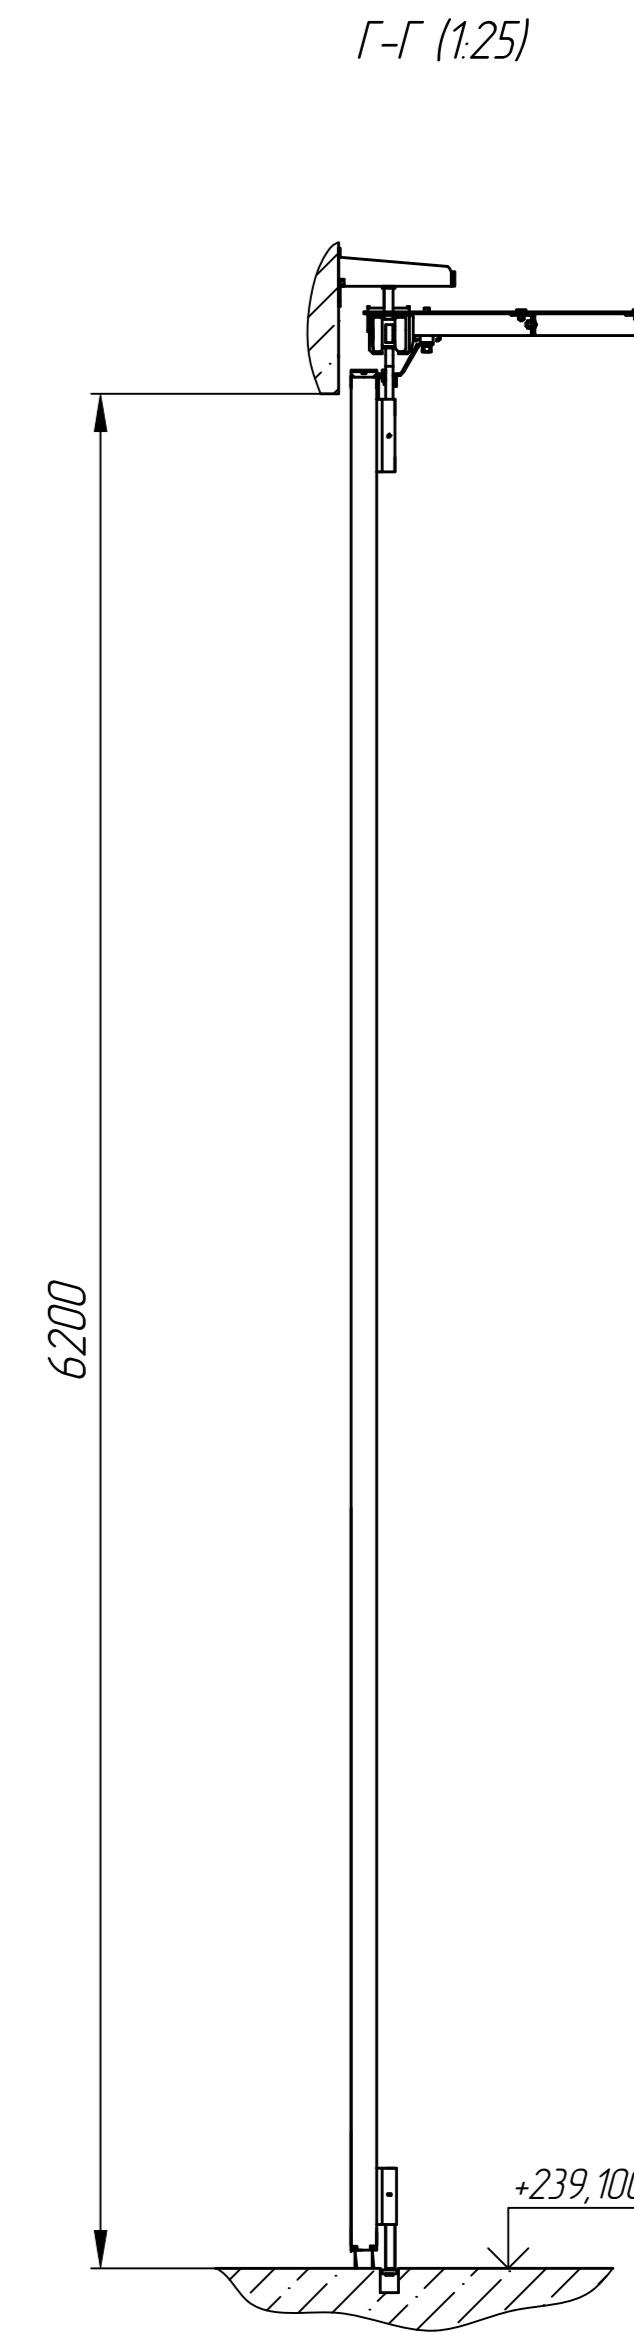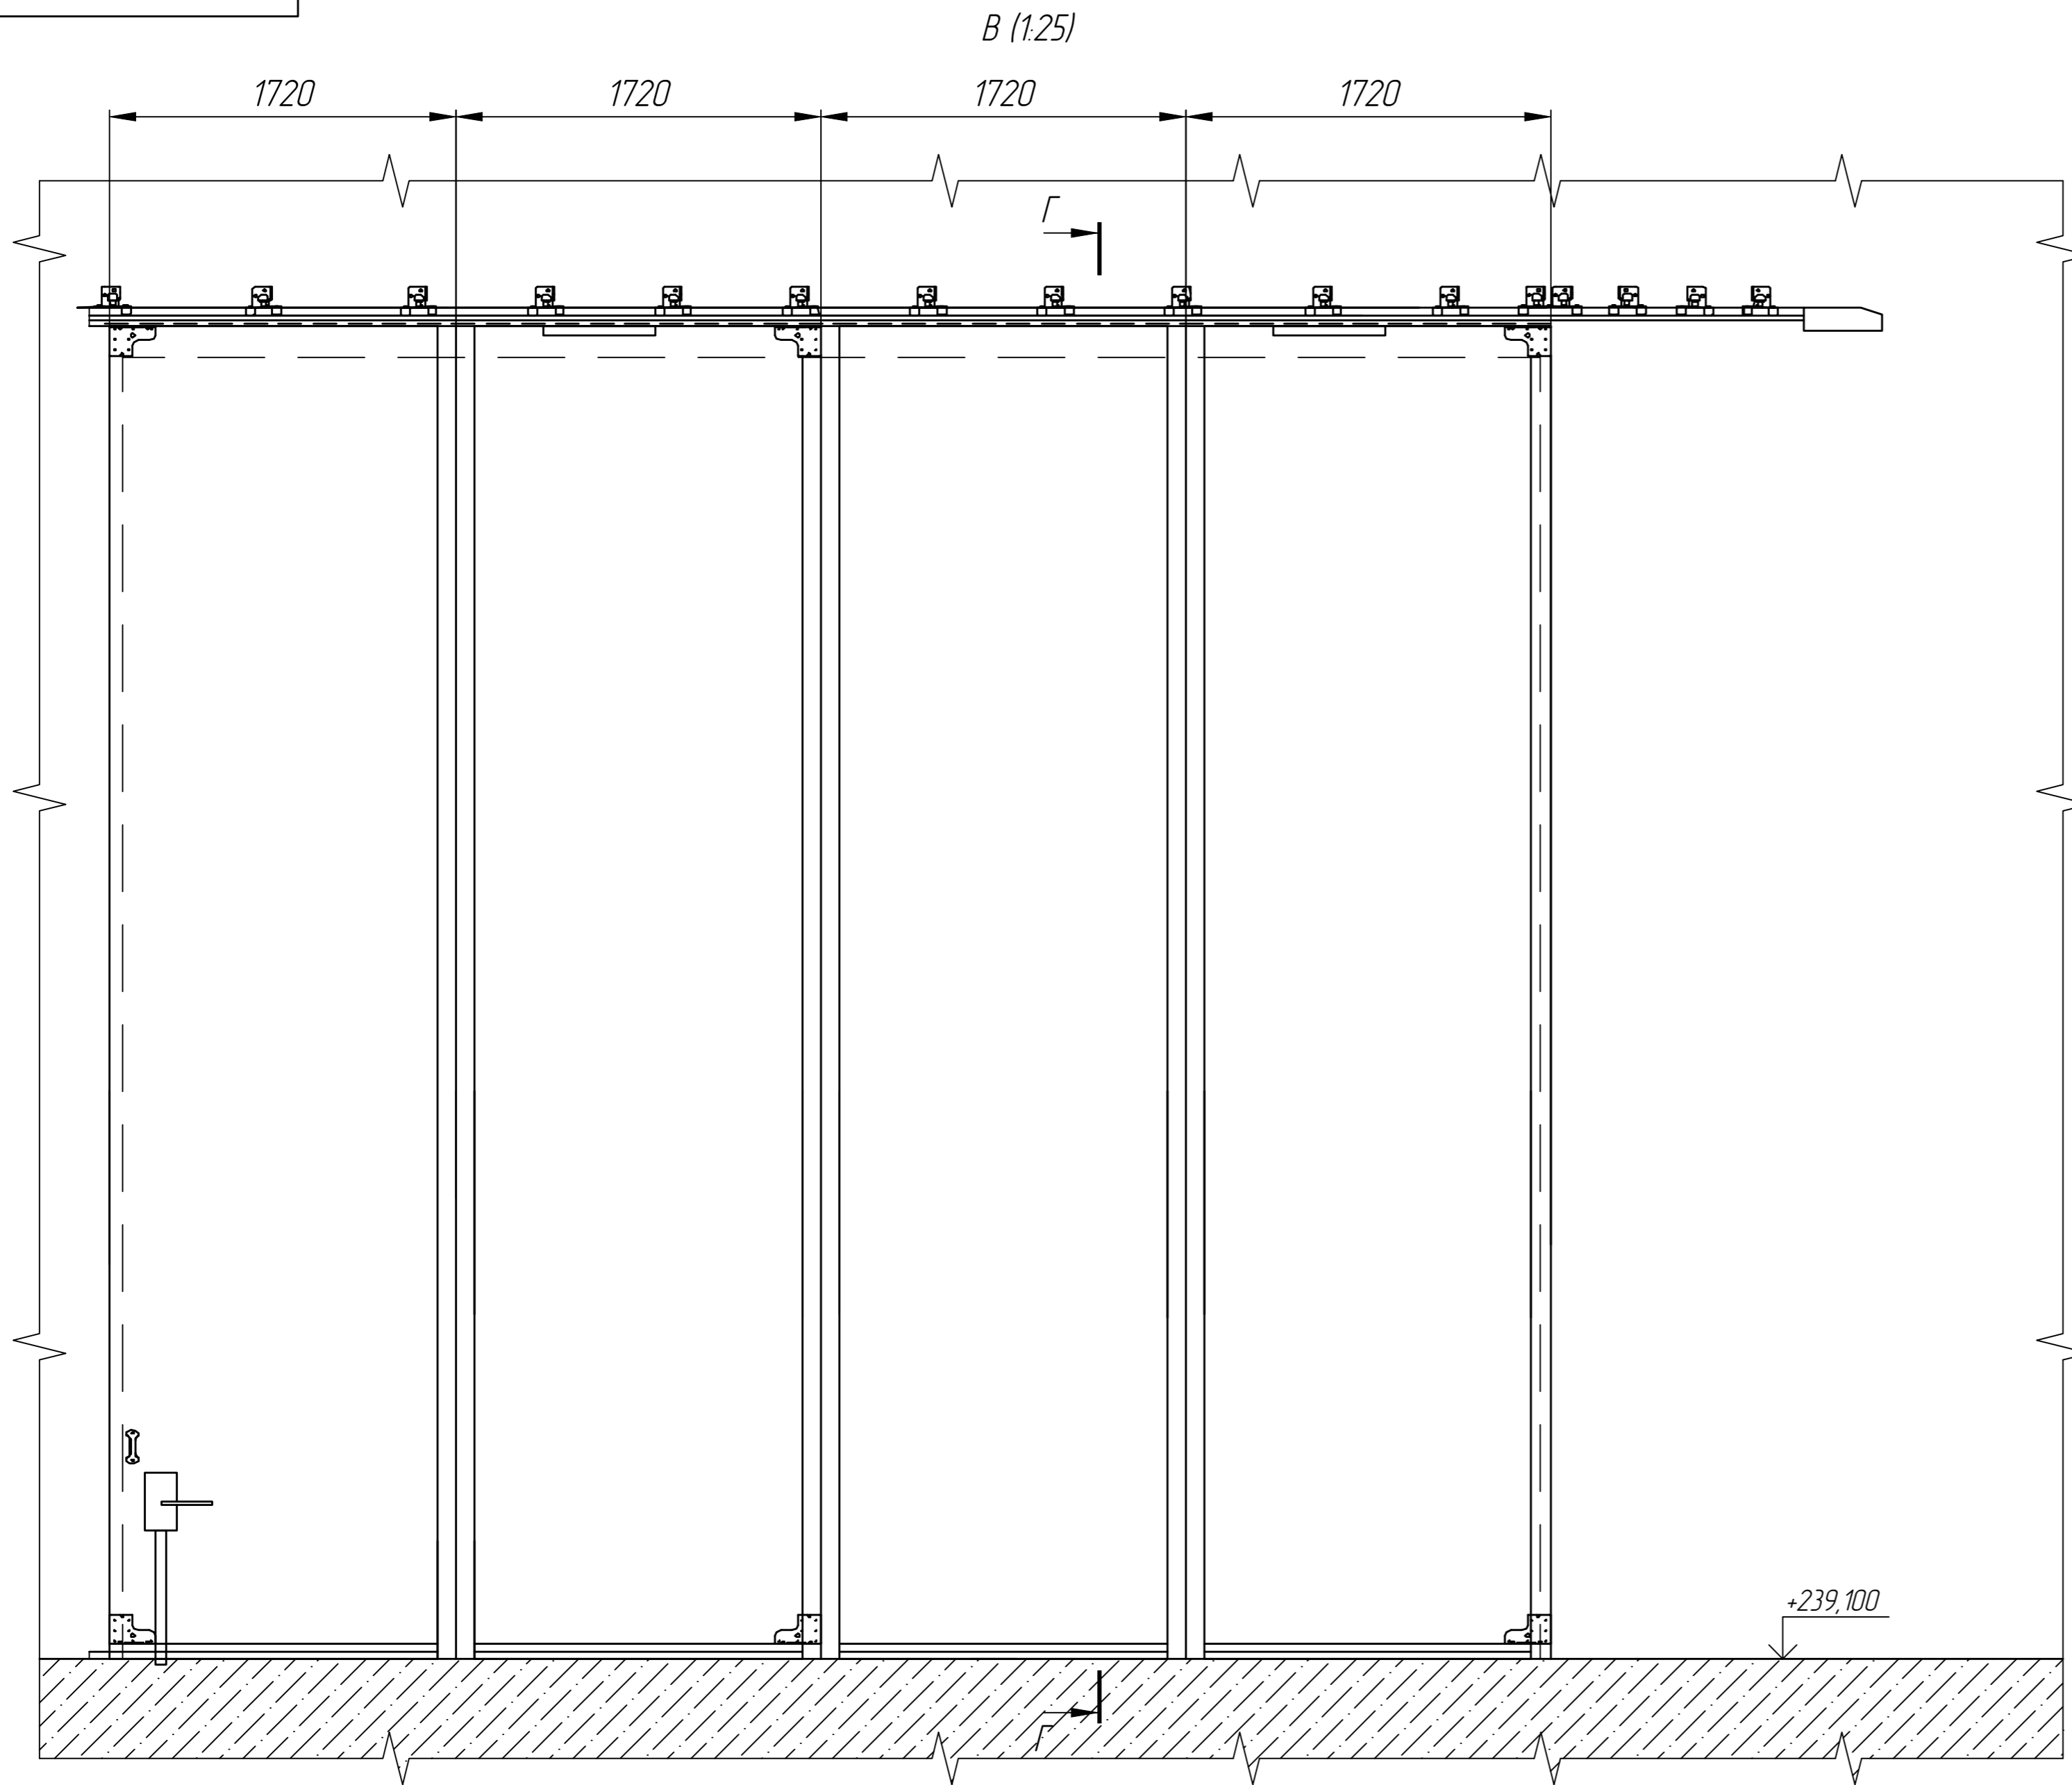

Име. № подл.
Подп. и дата
Взам. инв. №
Име. № дубл.
Подп. и дата