Наименование ячейки	ВЛ 110 кВ Мамаканская ГЭС-Мамакан I цепь	ВЛ 110 кВ Мамаканская ГЭС-Мамакан II цепь	Шиносоединительный выключатель	Трансформатор Т-1	Трансформатор Т-2	ВЛ 110 кВ Мамаканская ГЭС-Мусковит (1С) / ТН 1СШ	ТН 2СШ / Трансформатор Т-3	Трансформатор Т-4	ВЛ 110 кВ Мамаканская ГЭС-Артёмовская (2С)	ВЛ 110 кВ Мамаканская ГЭС-Бодайбинская (3С)
Номер ячейки	11	9	1	2	3	4	5	6	7	8

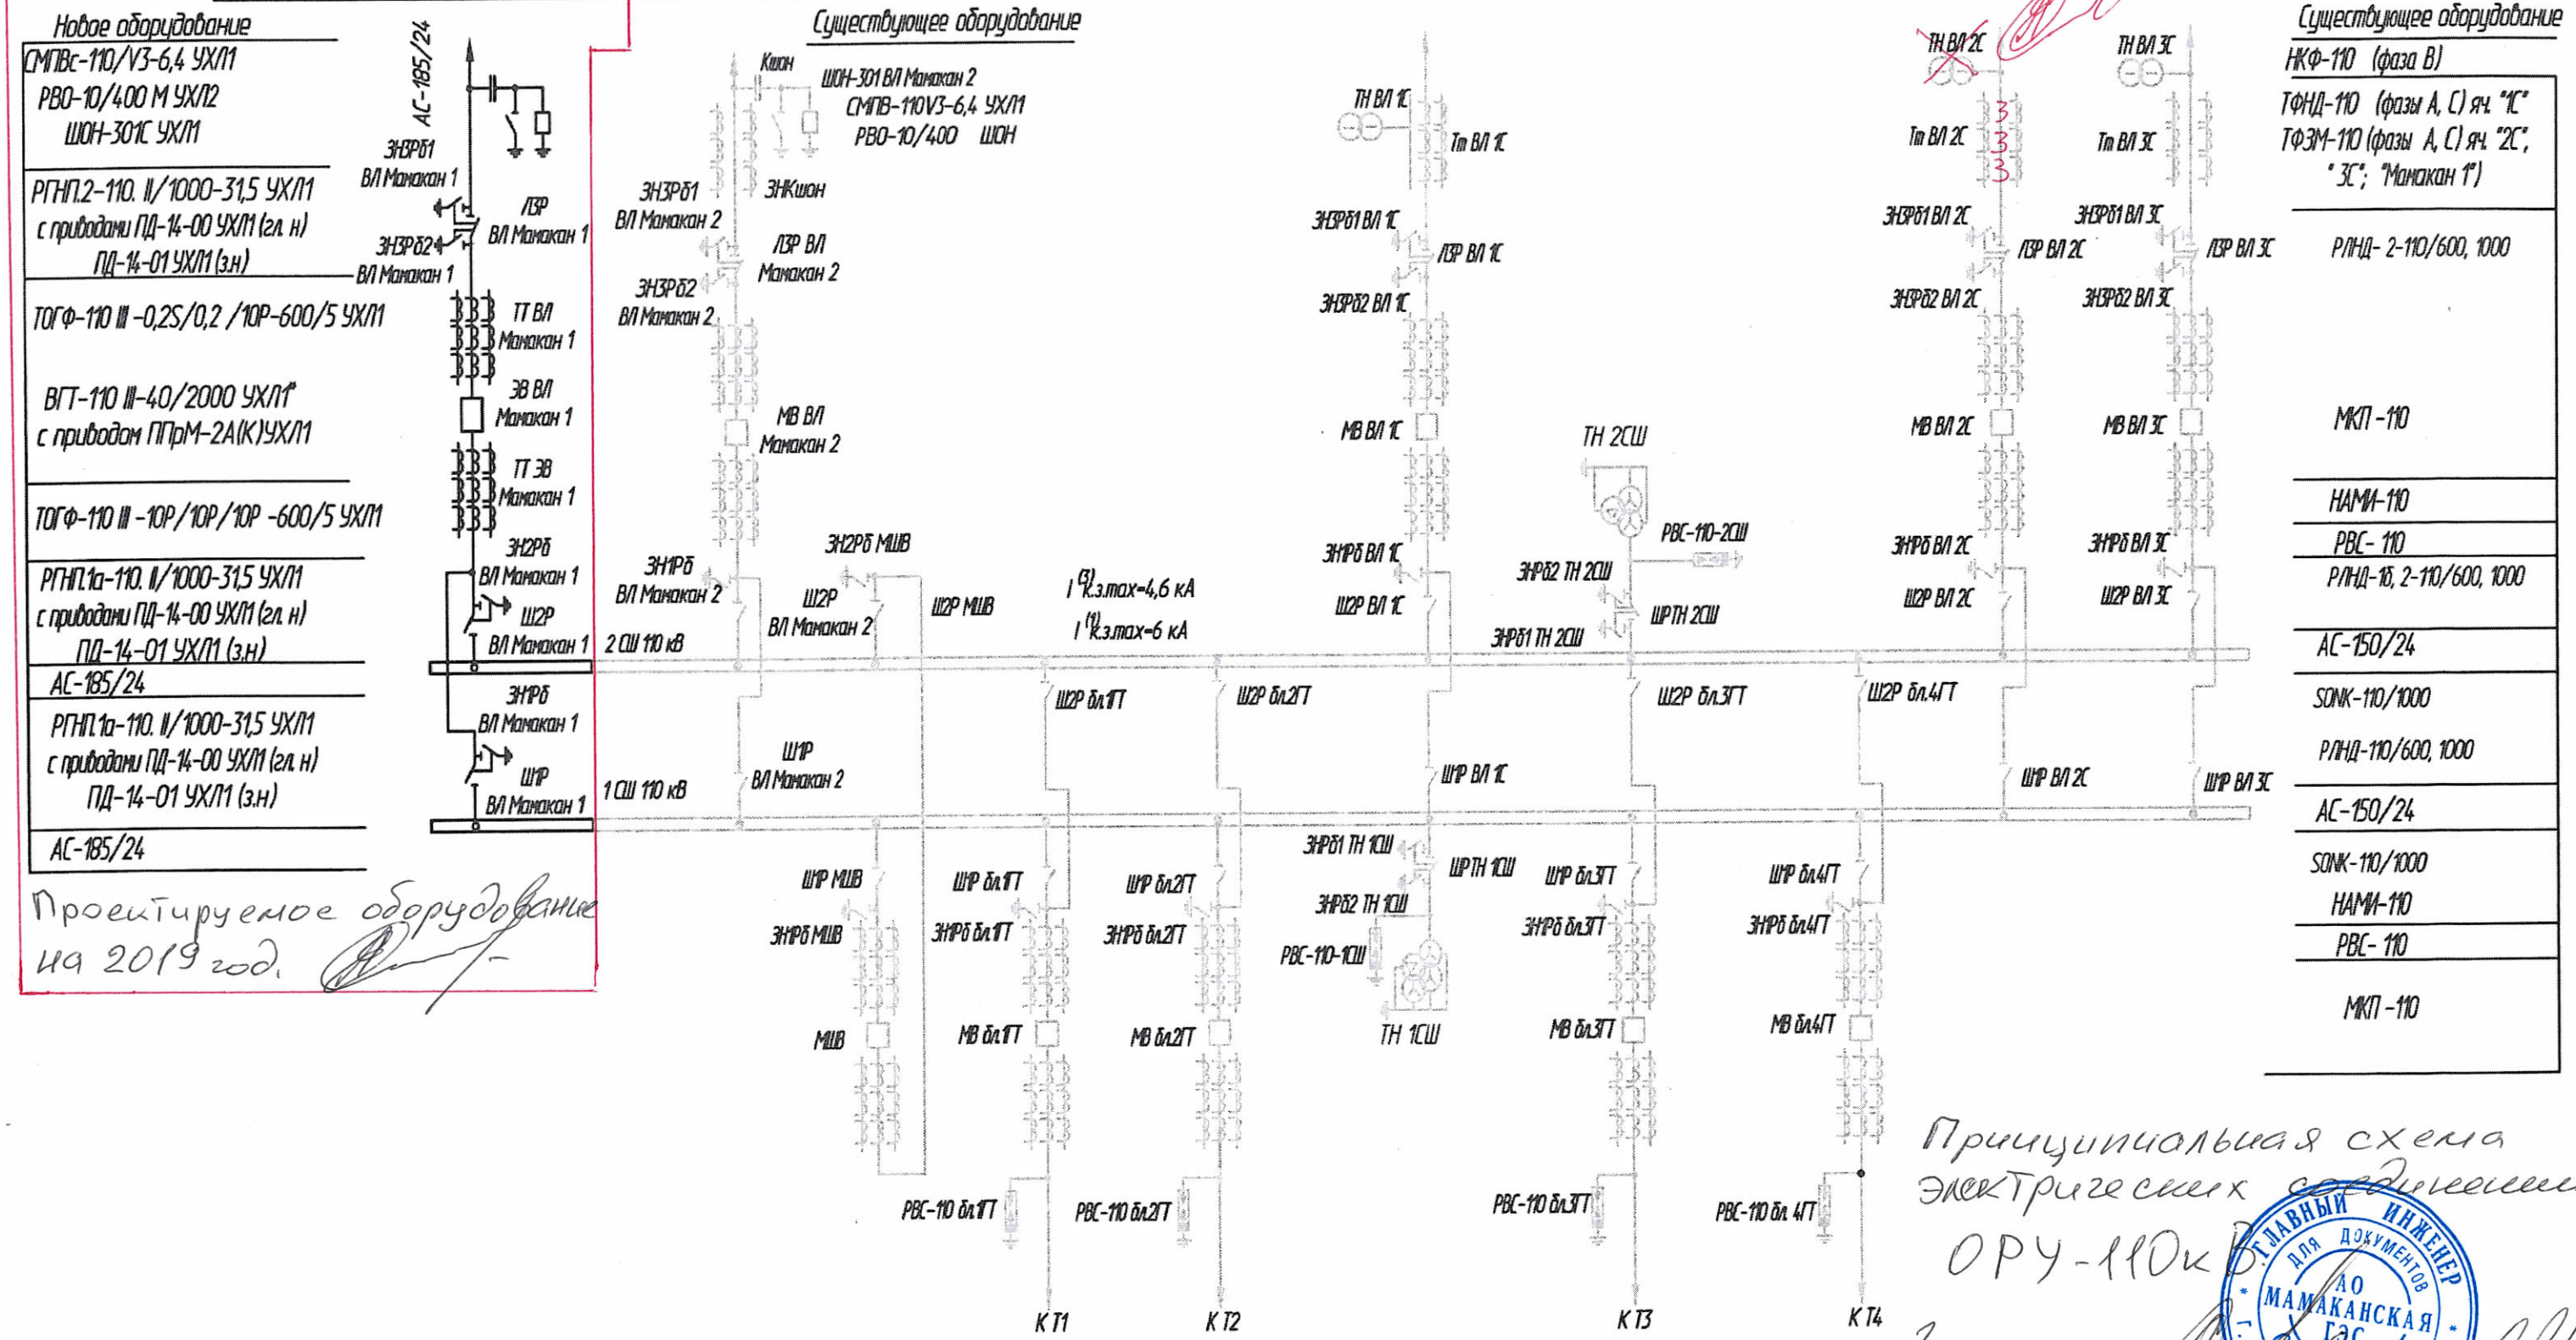

Принципиальная схема электрических соединений ОРУ-110кВ

Гл. инженер [signature] А.Е.

15.10.18г.

ГЛАВНЫЙ ИНЖЕНЕР ДЛЯ ДОКУМЕНТОВ АО МАМАКАНСКАЯ ГЭС г. Бодайбо Иркутская обл.